





Projektová a inženýrská
činnost ve výstavbě

www.komparo.cz

Ing. Michael Jadud'

Dykova 6, 636 00 Brno
Czech Republic
tel. +420 777 853 563
michael.jadud@centrum.cz

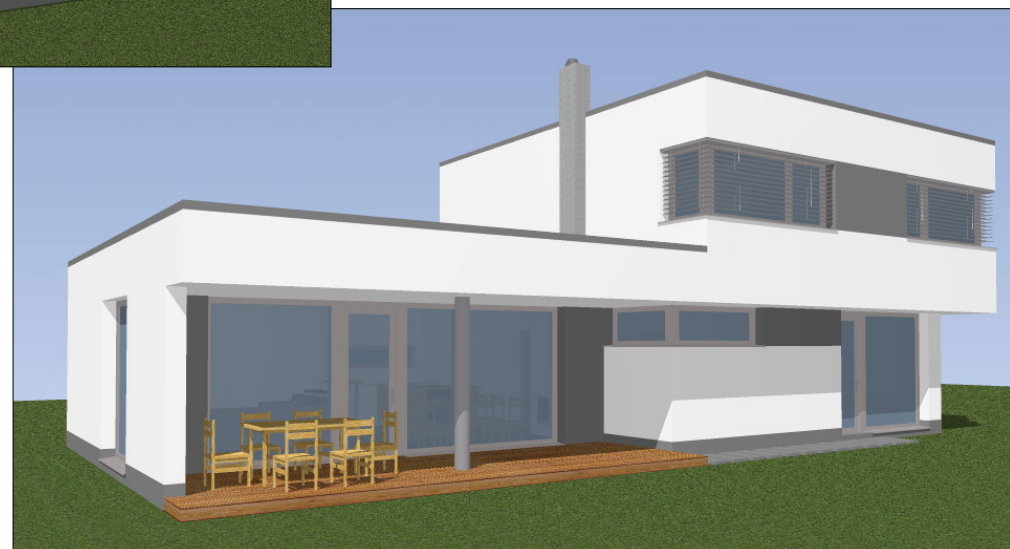

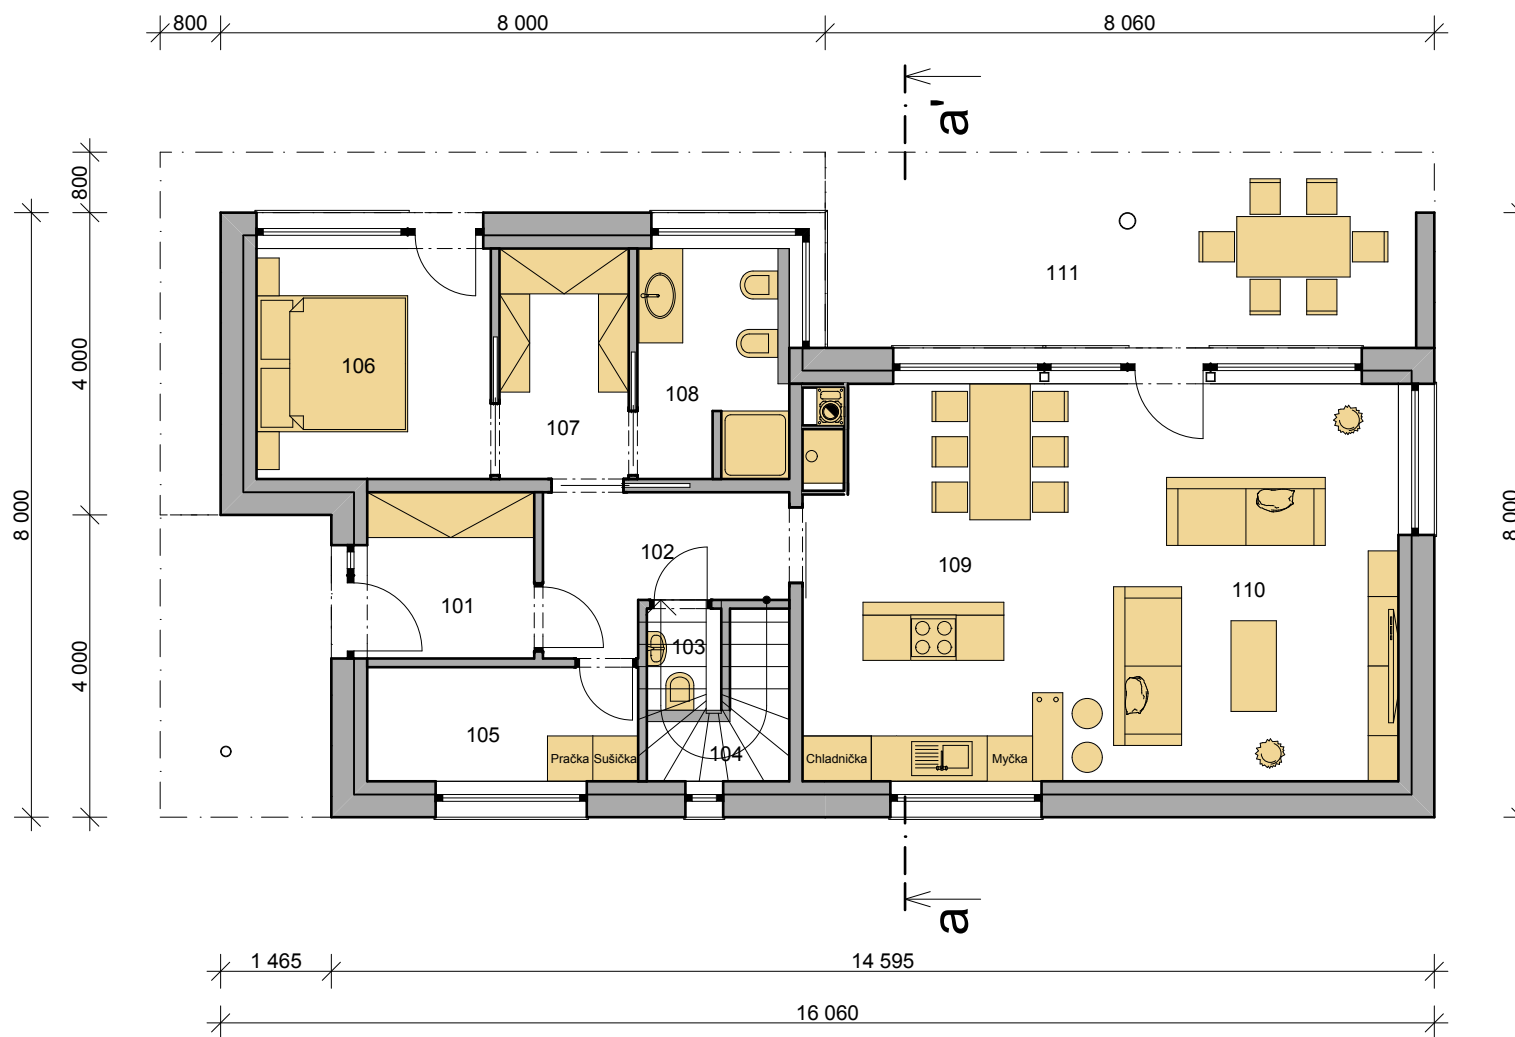


ozn.	účel místnosti	a (m ²)
101	zadveří	5,05
102	chodba	5,62
103	wc	1,42
104	schodiště	4,80
105	tech. míst.	5,41
106	ložnice	9,63
107	šatna	5,22
108	koupelna	5,76
109	kuchně s jídelnou	18,51
110	obývací pokoj	24,40
111	terasa	20,25



měřítko 1:100



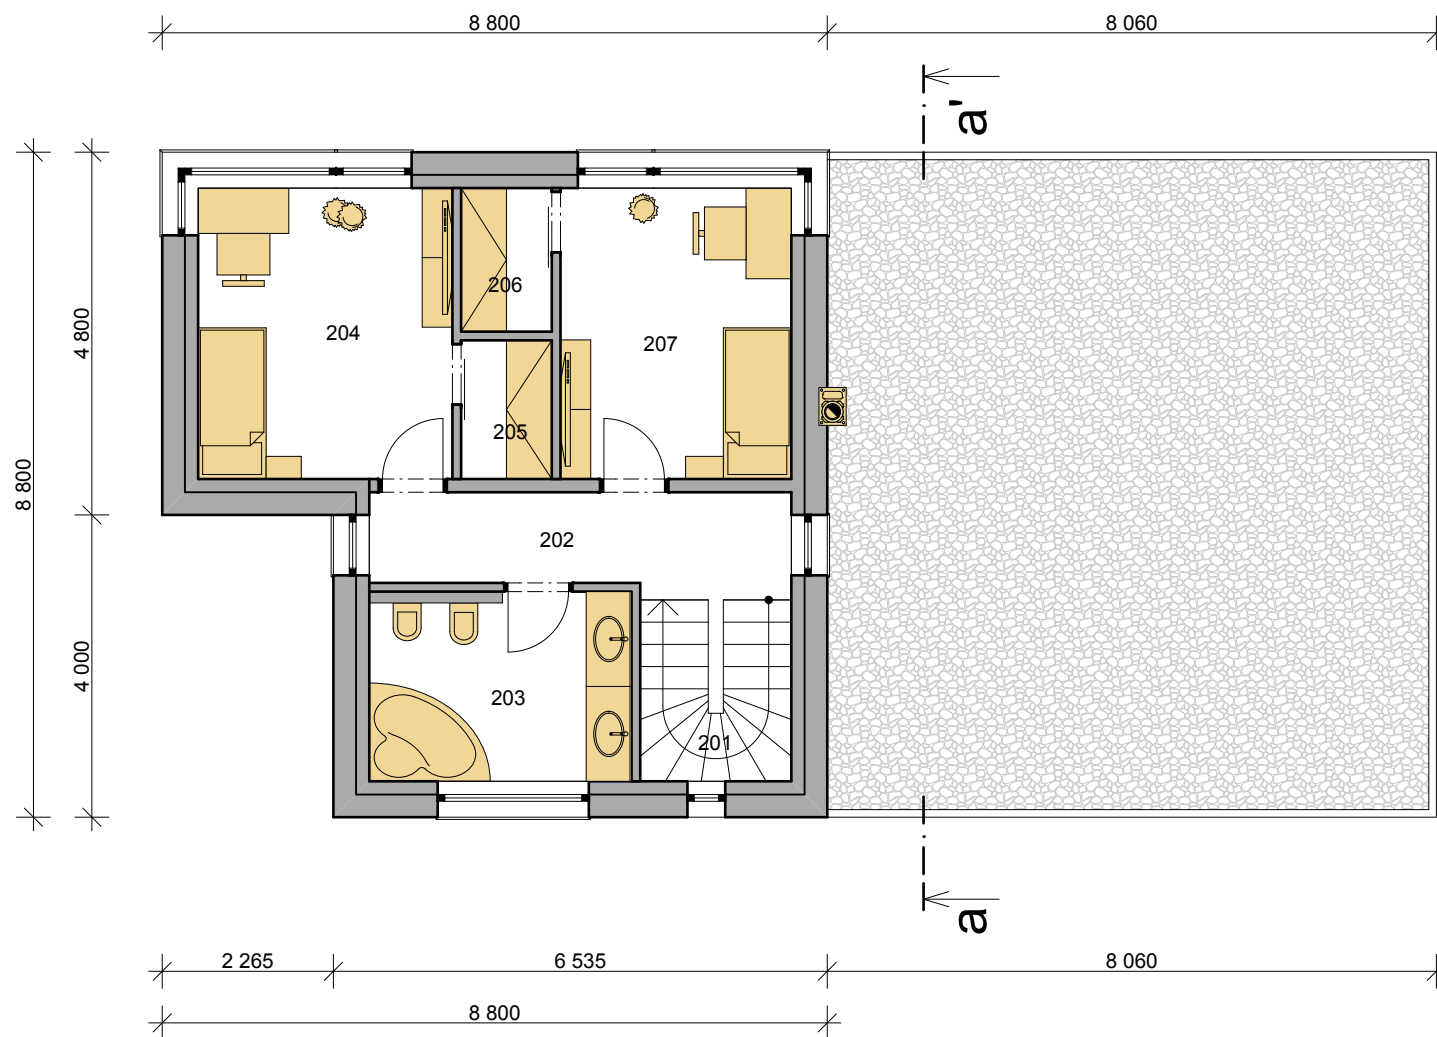


ozn.	účel místnosti	a (m ²)
201	schodiště	4,80
202	chodba	7,15
203	koupelna	8,45
204	pokoj	12,96
205	šatna	2,20
206	šatna	2,28
207	pokoj	11,76




měřítko 1:100



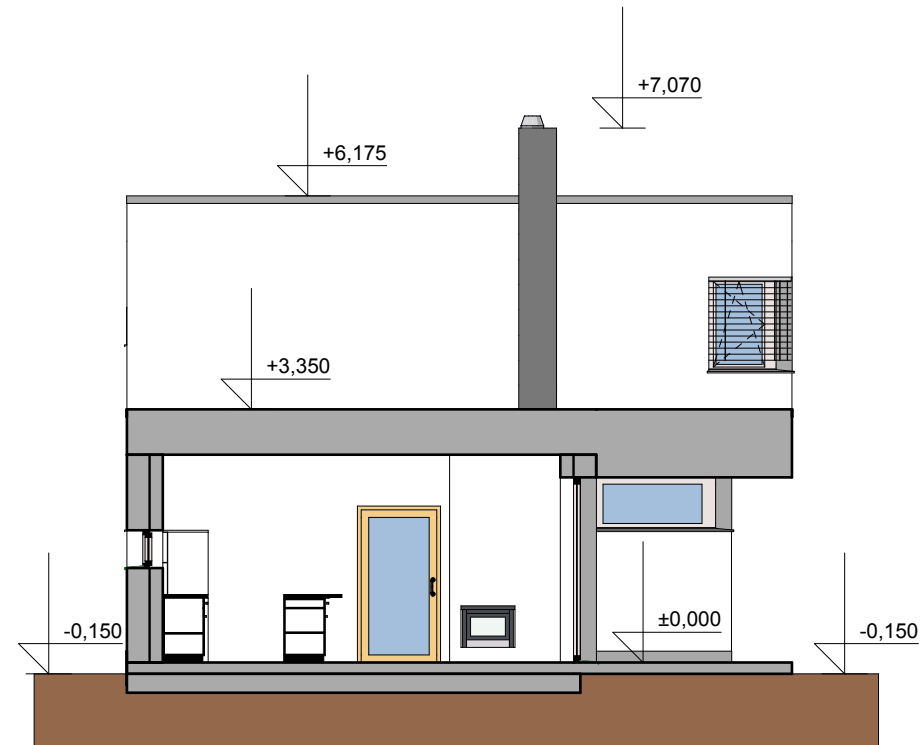


měřítko 1:100



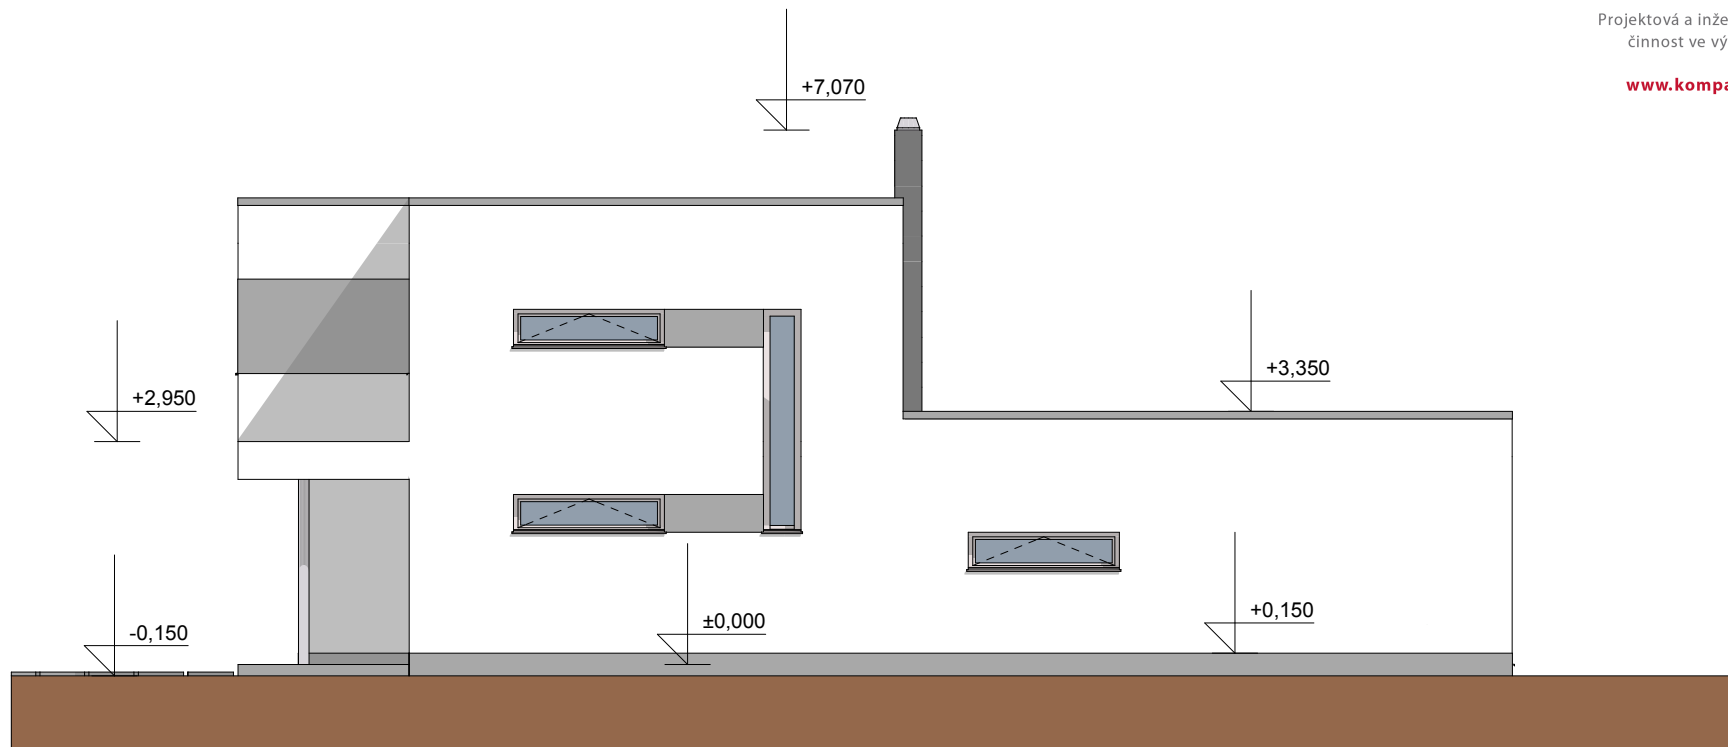


měřítko 1:100



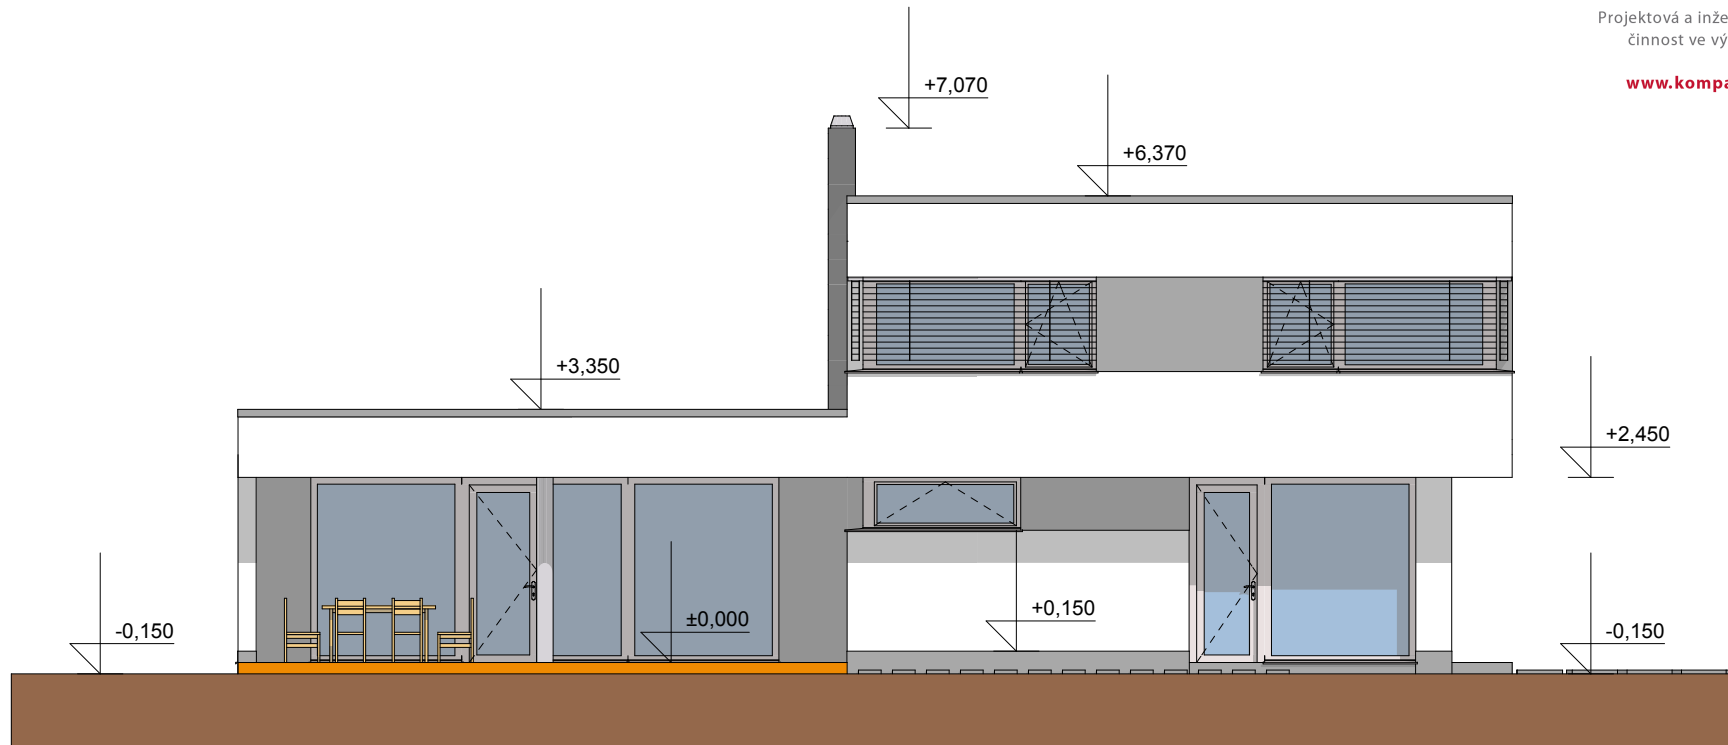


měřítko 1:100



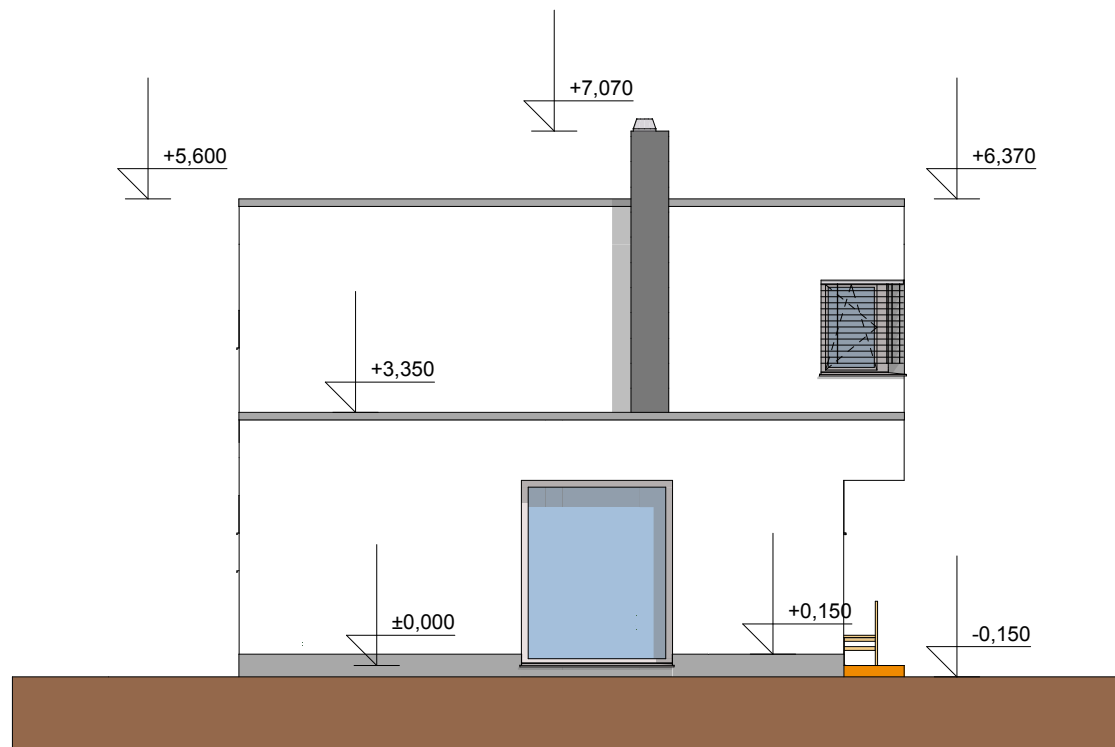

měřítko 1:100



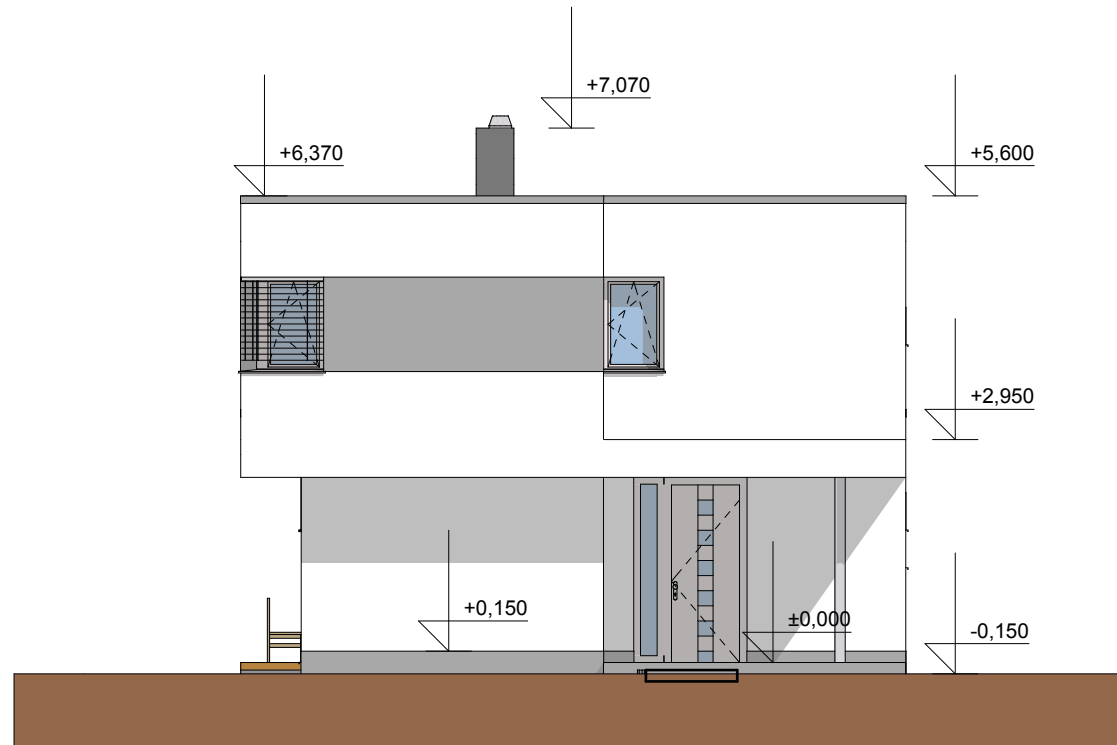

měřítko 1:100

