




Projektová a inženýrská  
činnost ve výstavbě

[www.komparo.cz](http://www.komparo.cz)

**Ing. Michael Jadud'**

Brno 636 00, Dykova 6  
Trutnov 541 03, Žitná 520  
Czech Republic  
tel. +420 777 853 563  
[michael.jadud@centrum.cz](mailto:michael.jadud@centrum.cz)

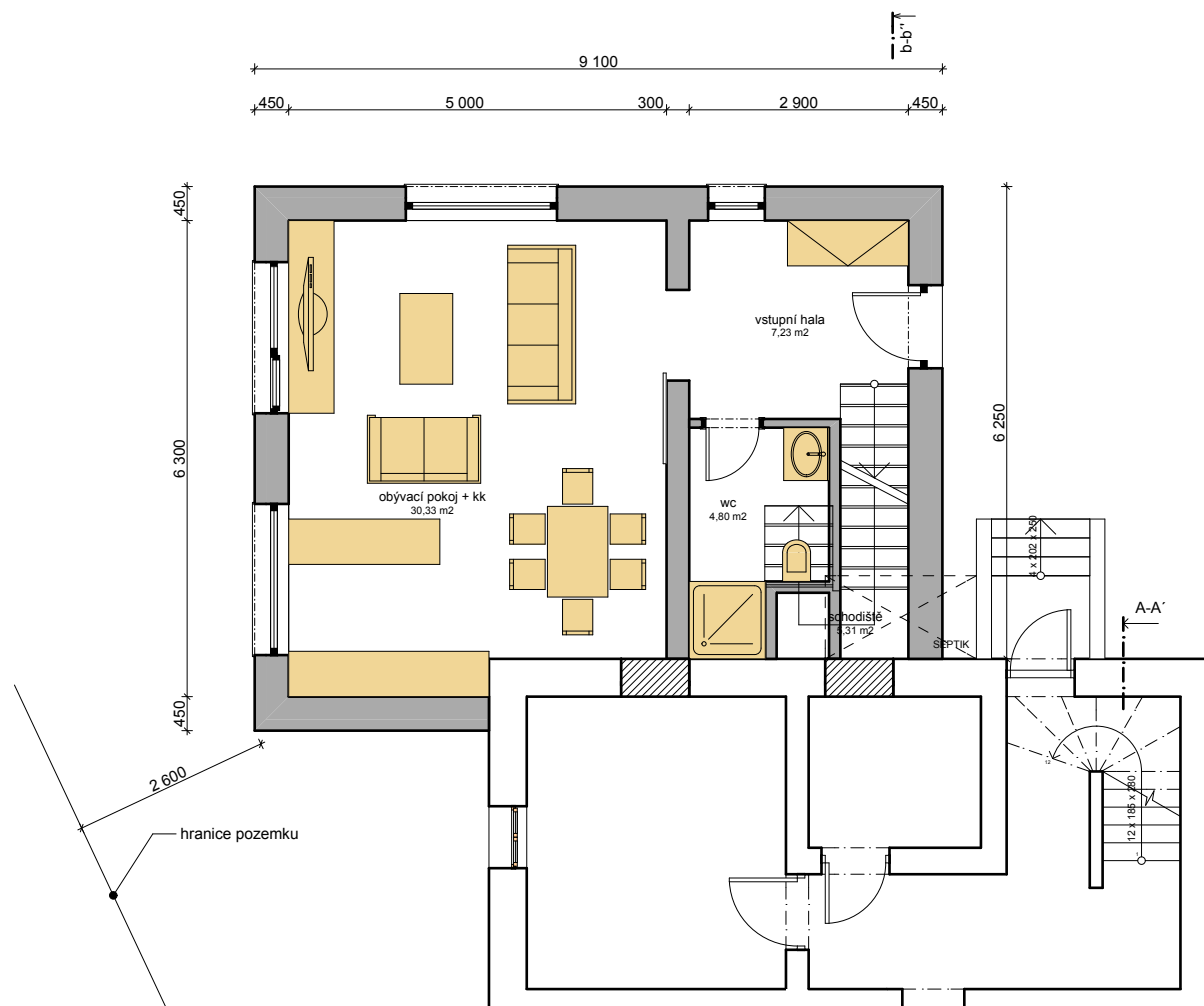


ozn.	účel místnosti	a (m <sup>2</sup> )
001	obývací pokoj + kk	30,33
002	vstupní hala	7,23
003	wc	4,80
004	schodiště	5,31



S

měřítko 1:100



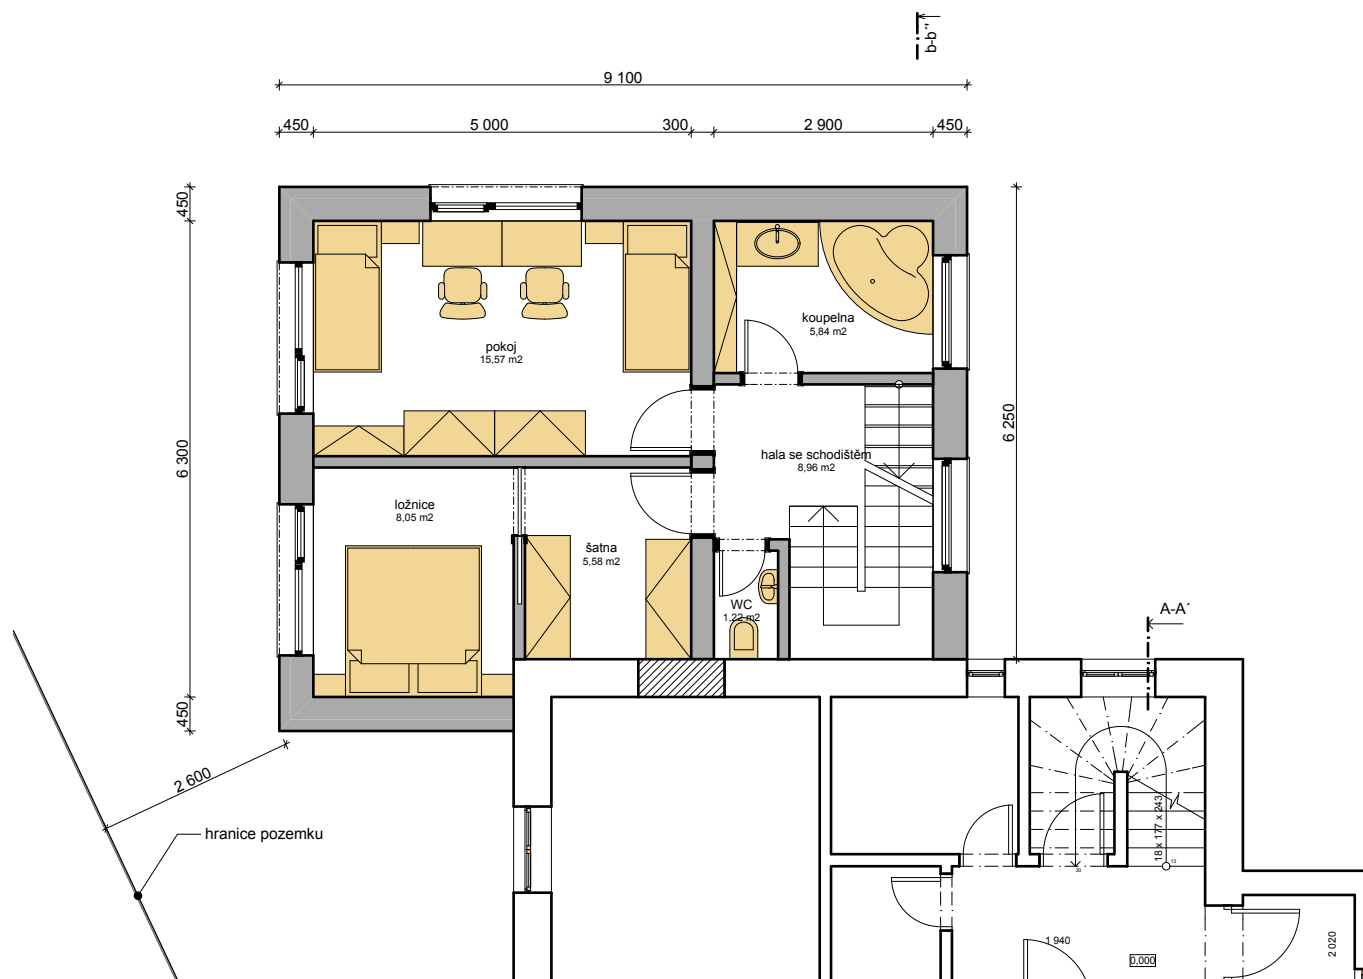

ozn.	účel místnosti	a (m <sup>2</sup> )
101	pokoj	15,57
102	ložnice	8,05
103	šatna	5,58
104	koupelna	5,84
105	hala se schodištěm	8,96
106	WC	1,22



S


měřítko 1:100






měřítko 1:100



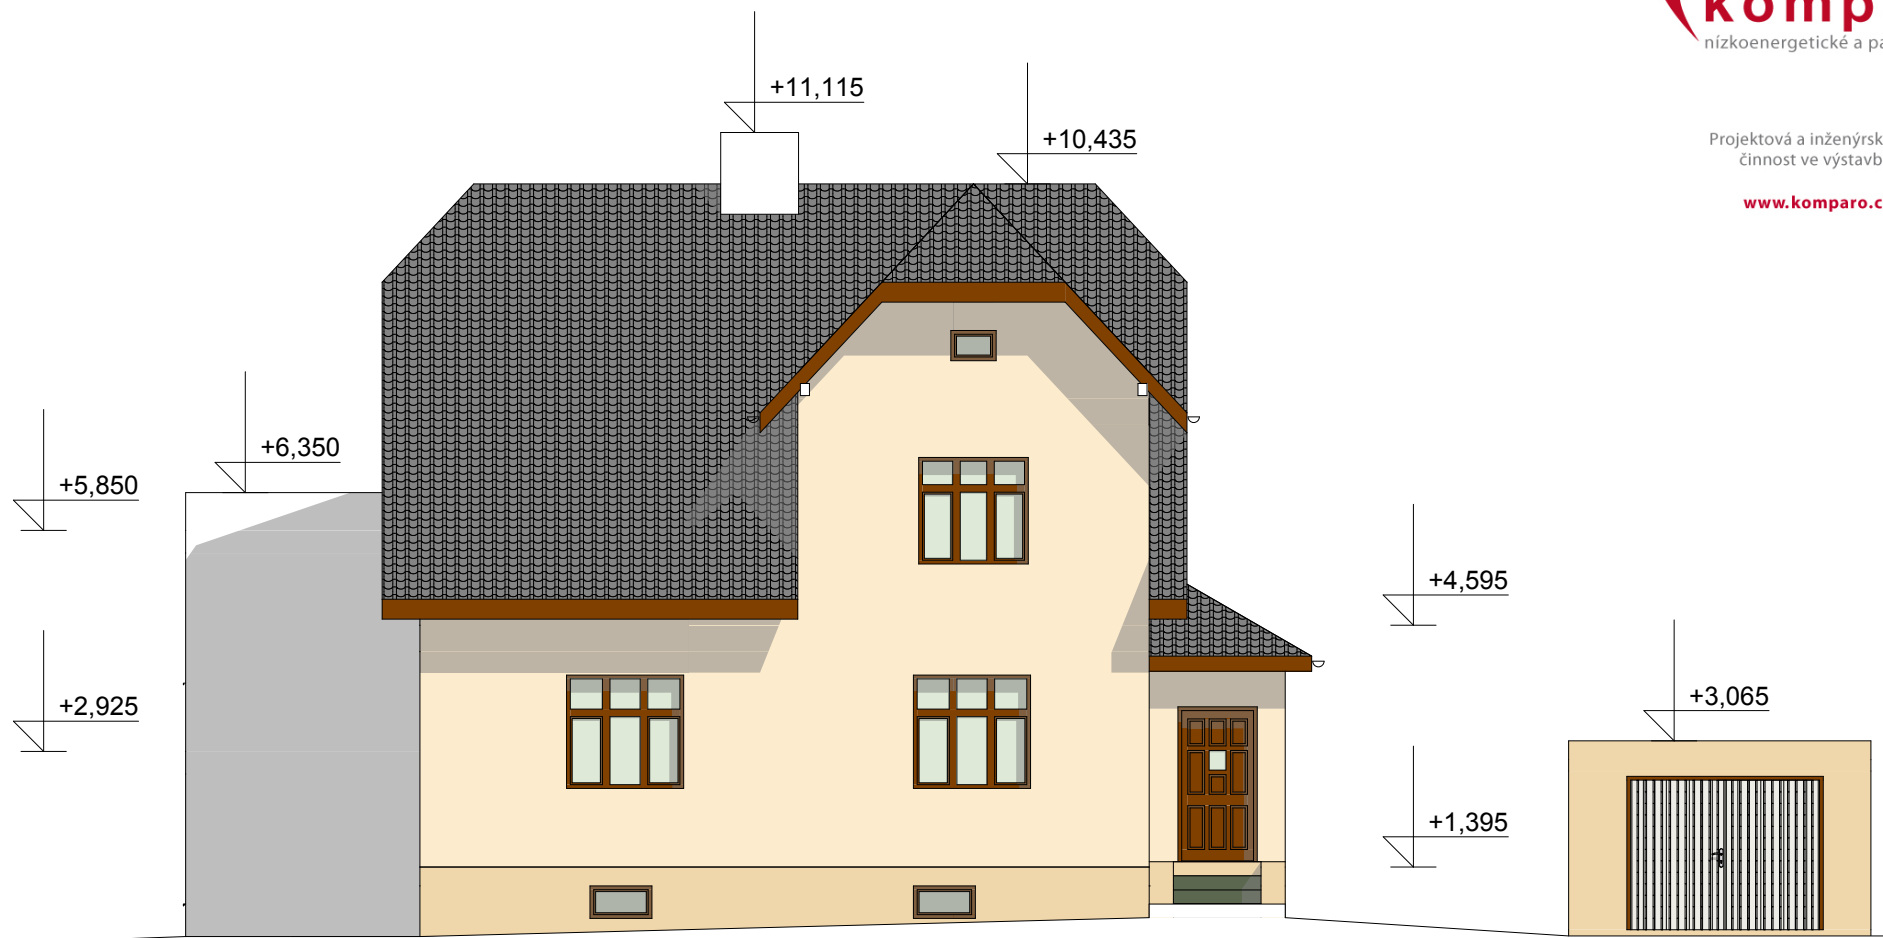


měřítko 1:100



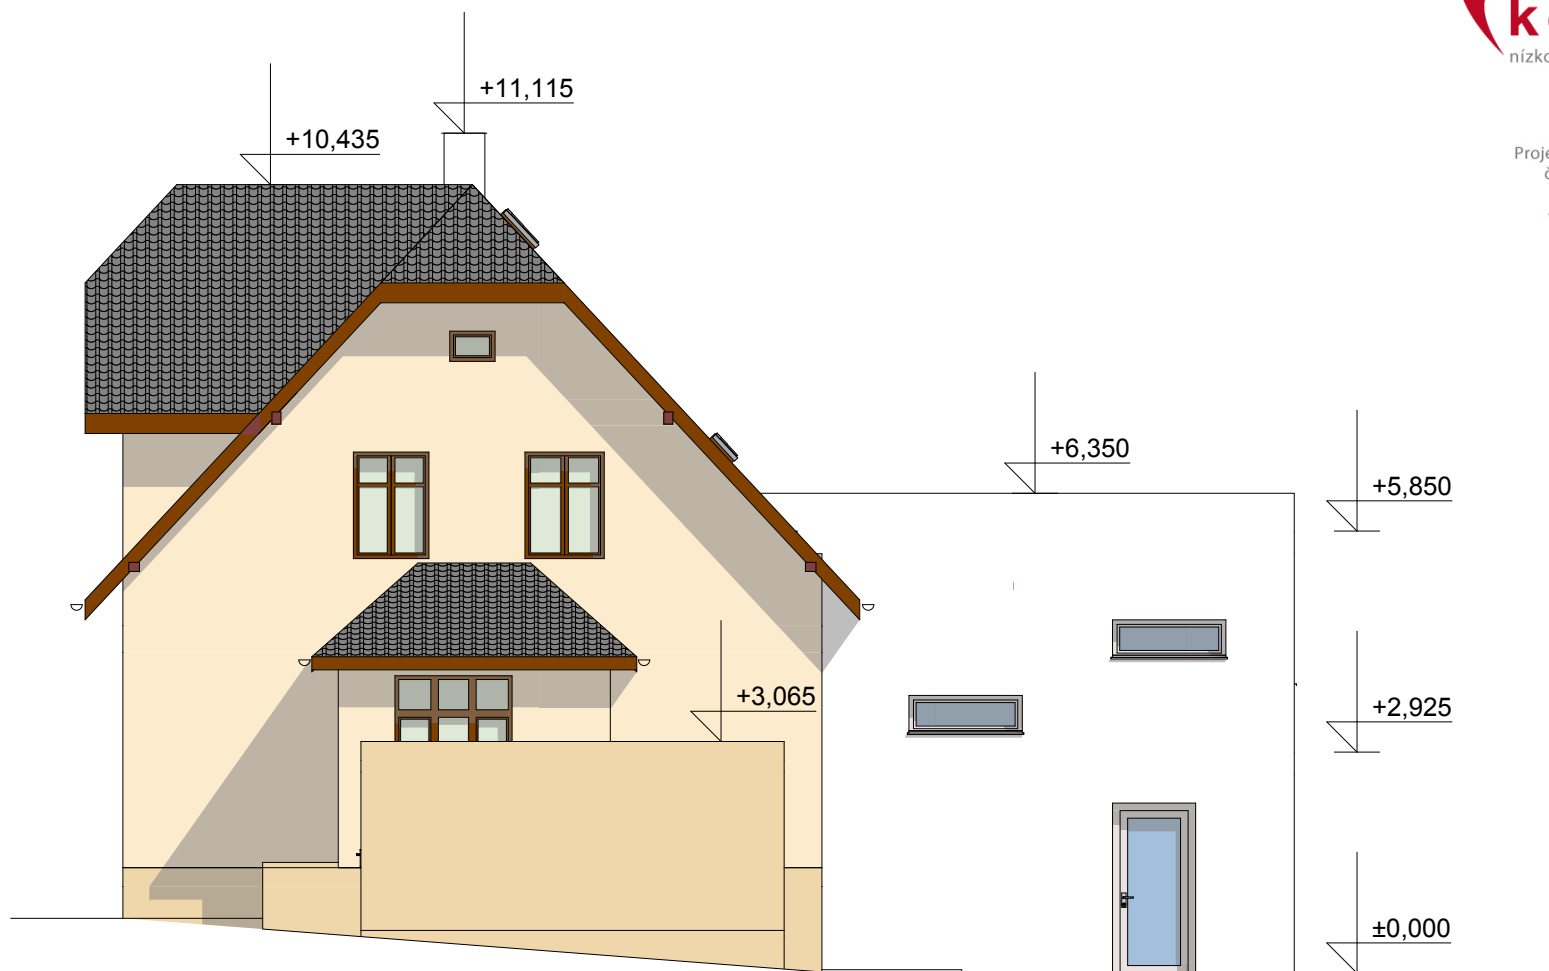

měřítko 1:100



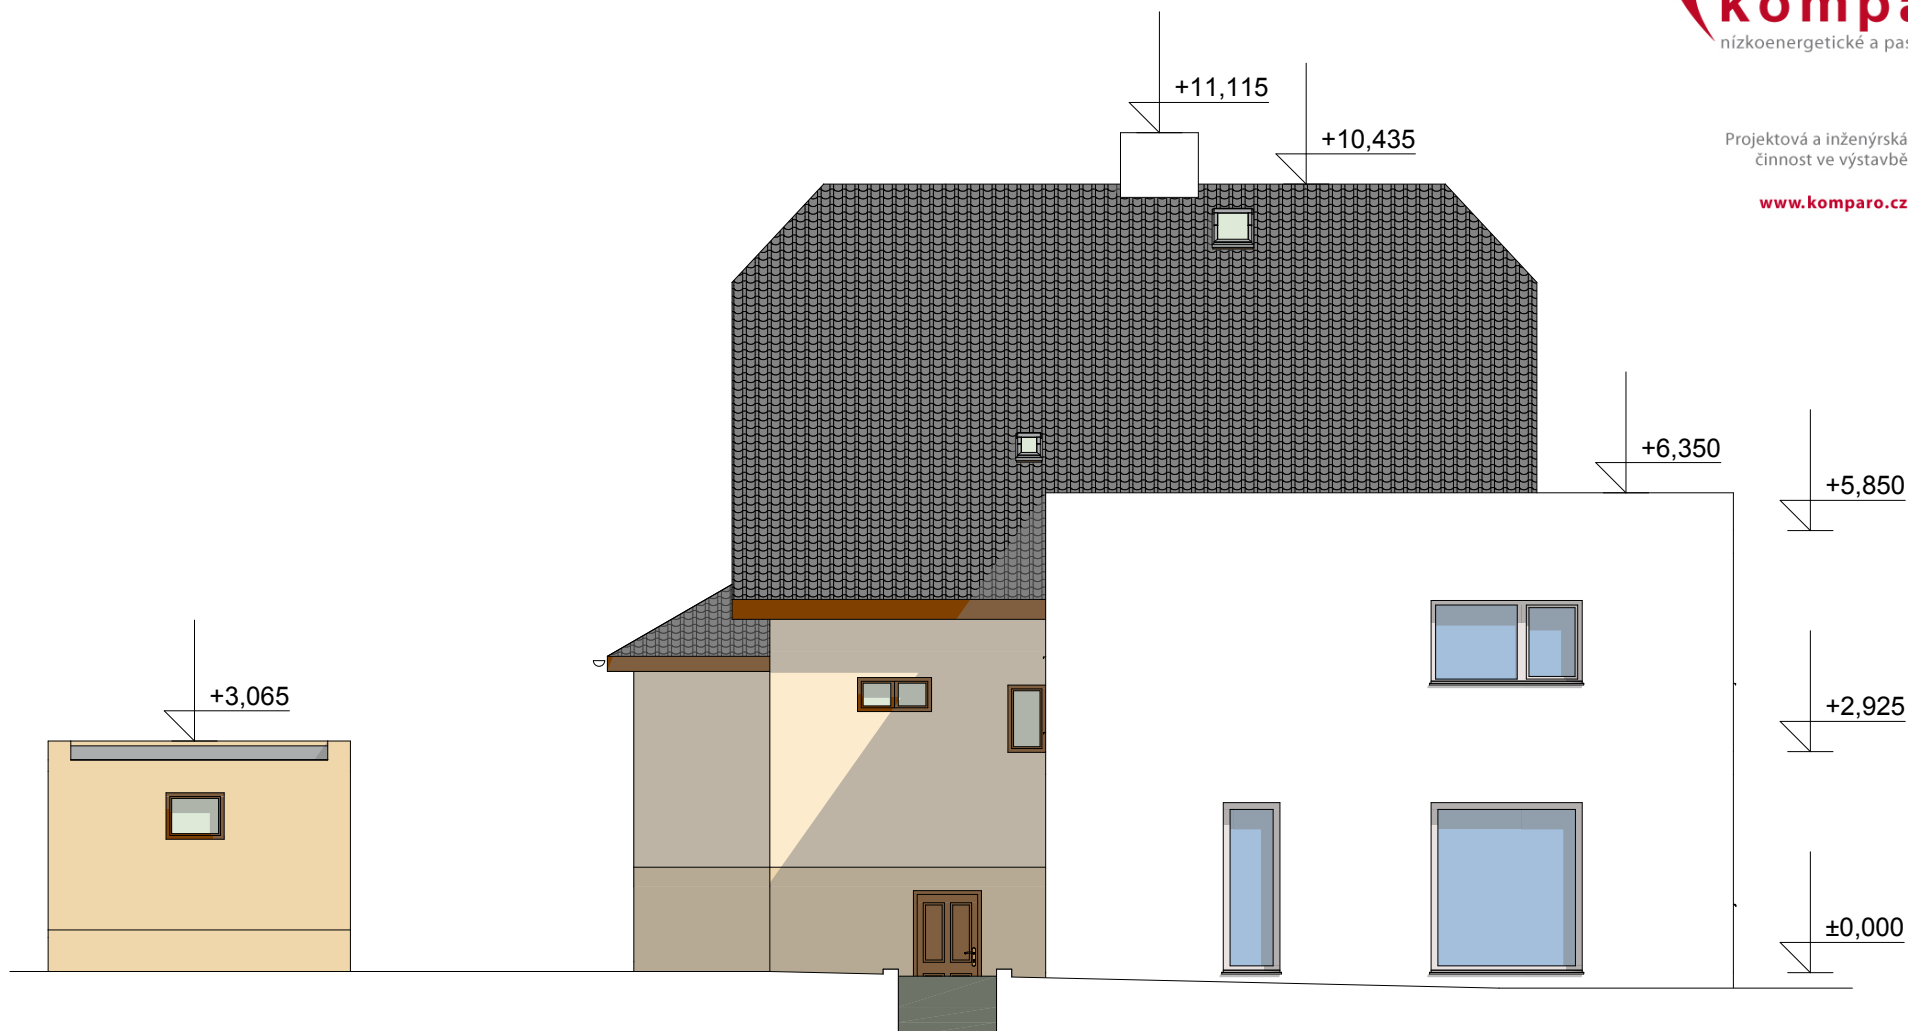

měřítko 1:100



