





Projektová a inženýrská
činnost ve výstavbě

www.komparo.cz

Ing. Michael Jaďud'

Brno 636 00, Dykova 6
Trutnov 541 03, Žitná 520
Czech Republic
tel. +420 777 853 563
michael.jadud@centrum.cz

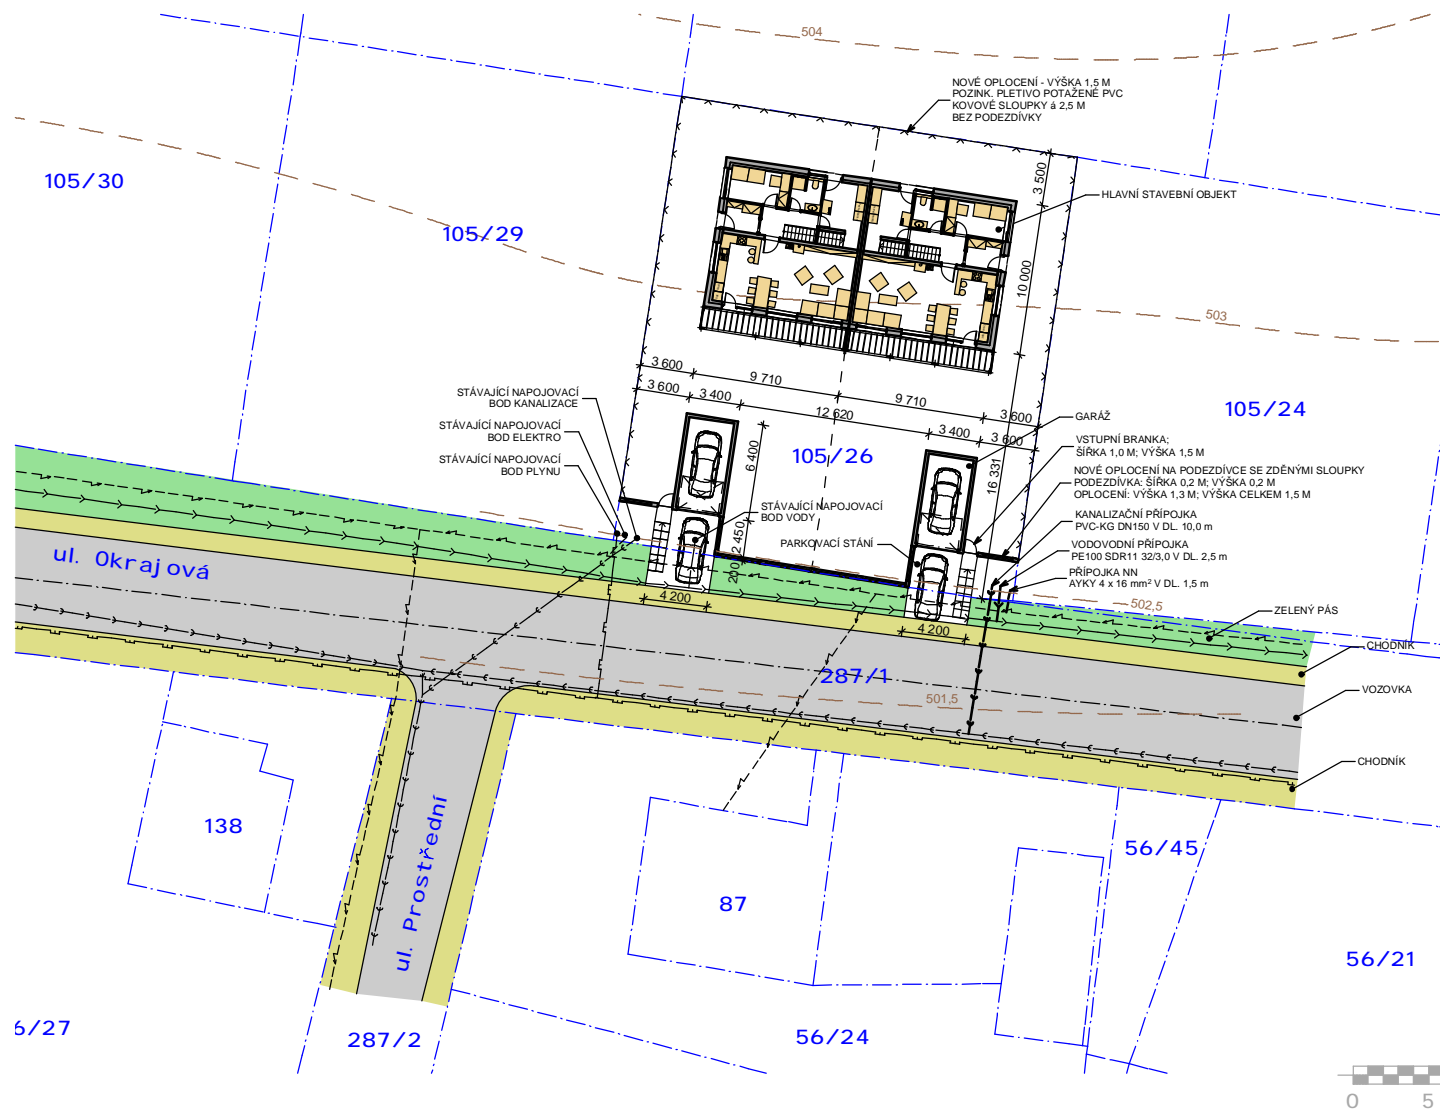

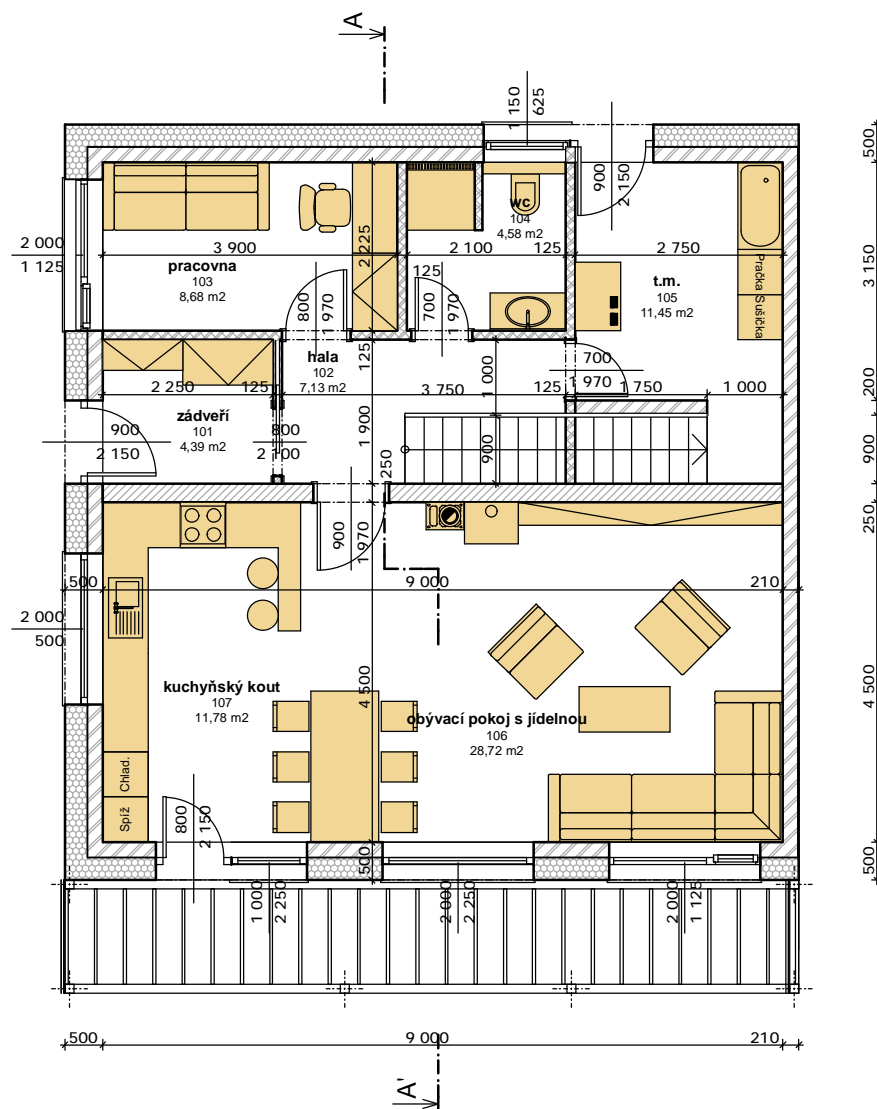


ozn.	účel místnosti	a (m2)
101	zádveří	4,49
102	hala	7,13
103	pracovna	8,68
104	wc	4,58
105	t.m.	11,56
106	obývací pokoj s jí...	28,72
107	kuchyňský kout	11,78



měřítko 1:100



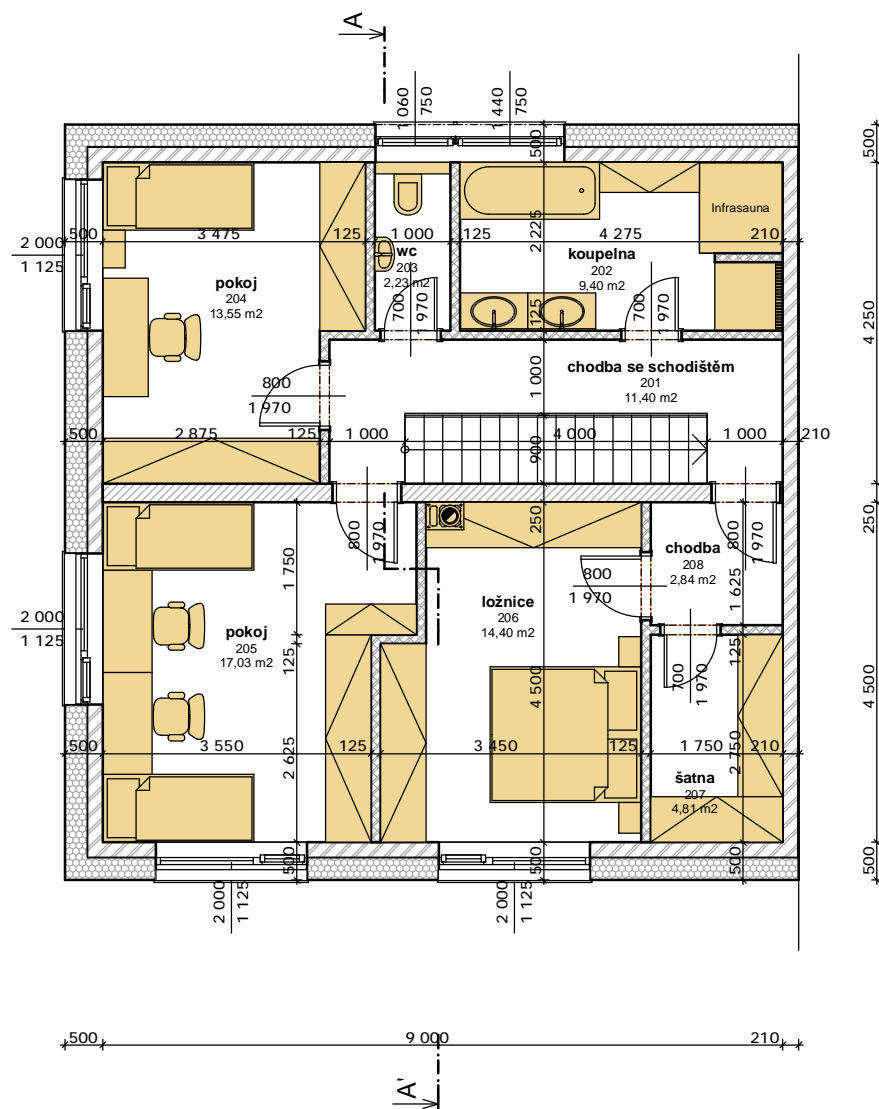


ozn.	účel místnosti	a (m ²)
201	chodba se schodi...	11,40
202	koupelna	9,40
203	wc	2,23
204	pokoj	13,55
205	pokoj	17,03
206	ložnice	14,40
207	šatna	4,81
208	chodba	2,84



měřítko 1:100



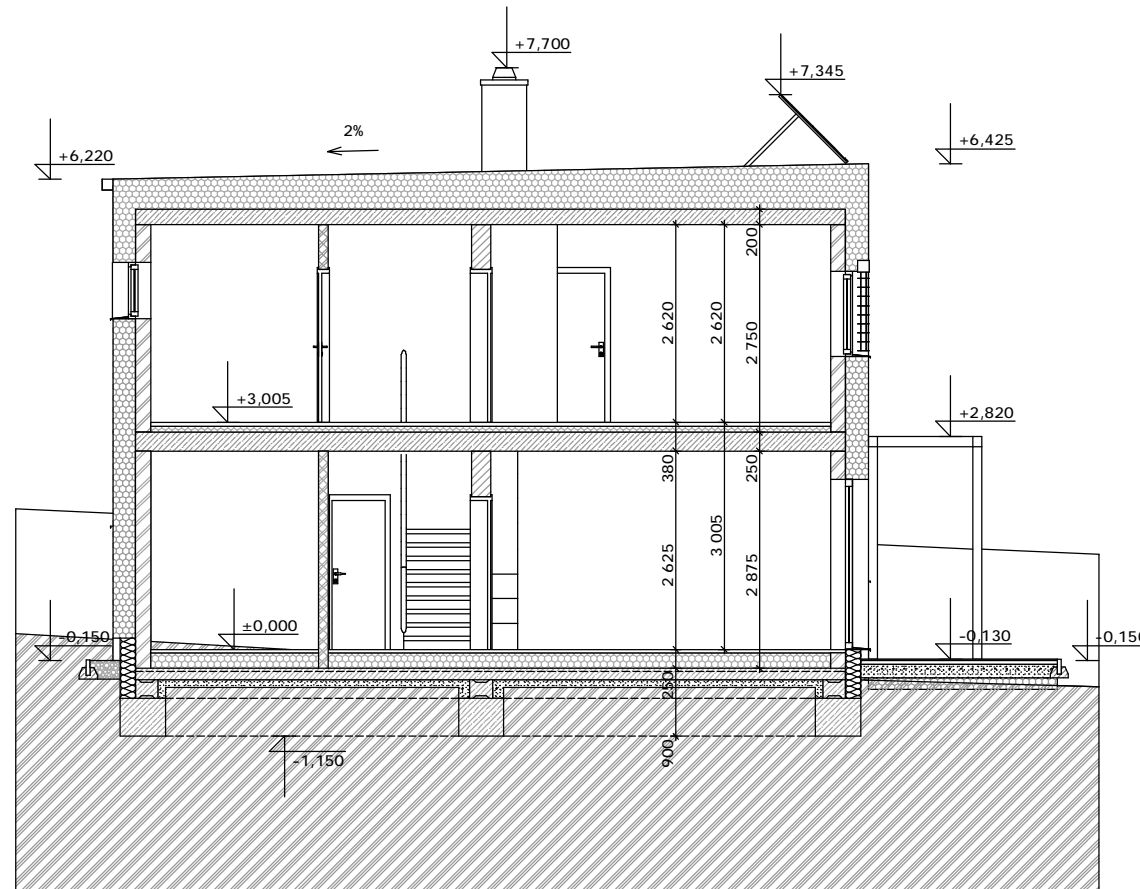

měřítko 1:100



