




Projektová a inženýrská
činnost ve výstavbě

www.komparo.cz

Ing. Michael Jadud'


Dykova 6, 636 00 Brno
Czech Republic
tel. +420 777 853 563
michael.jadud@centrum.cz




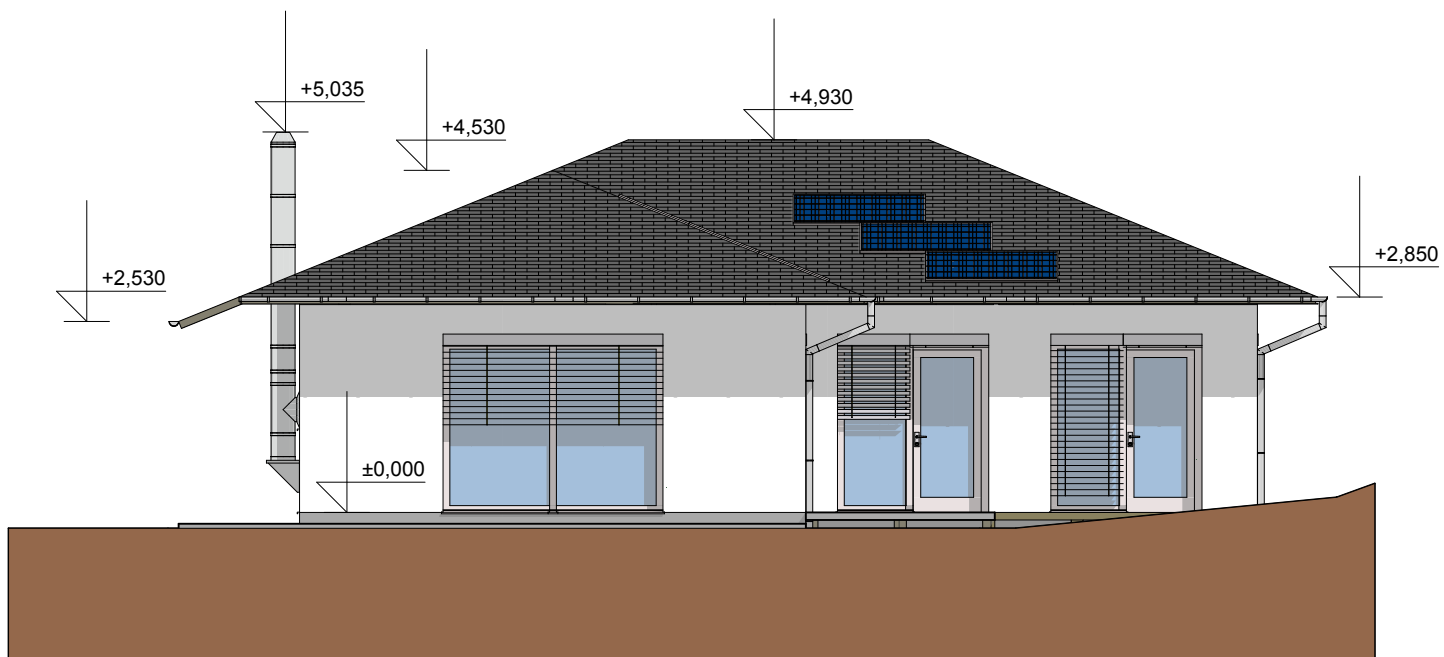


měřítko 1:100



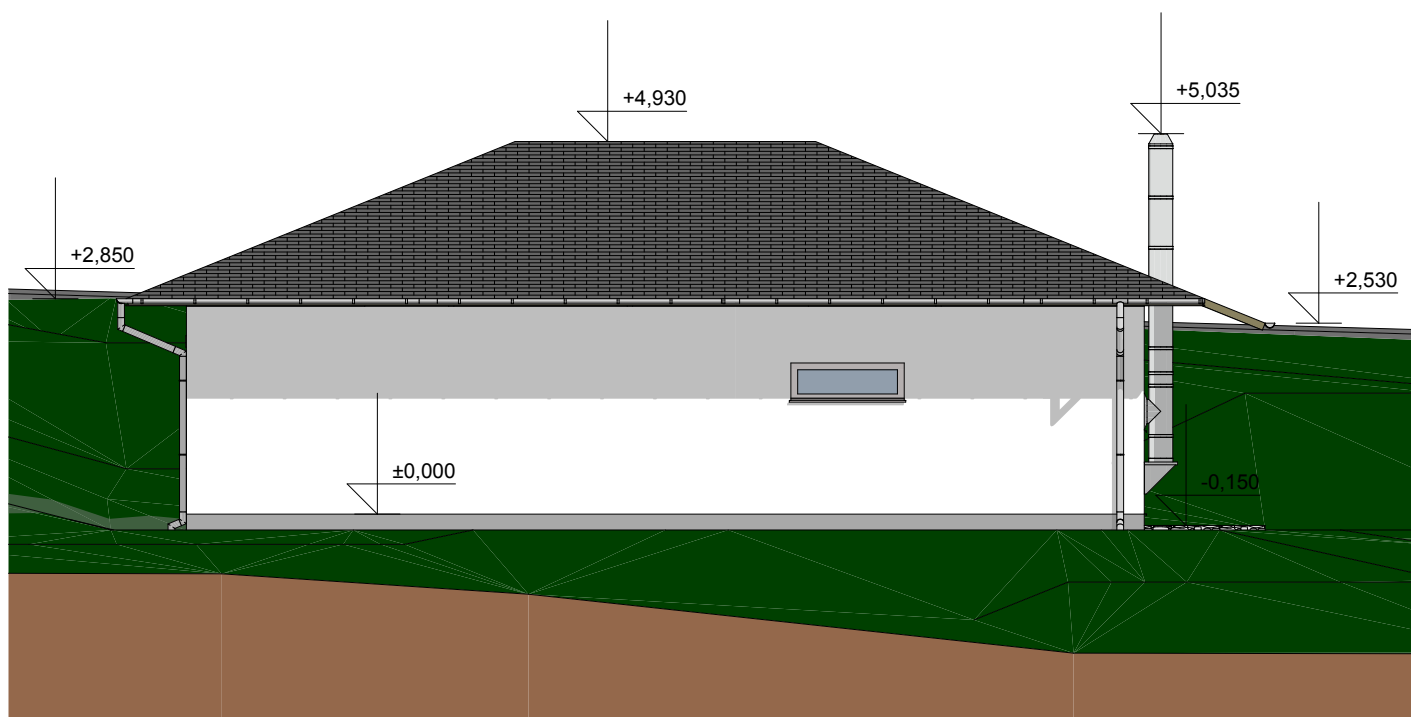

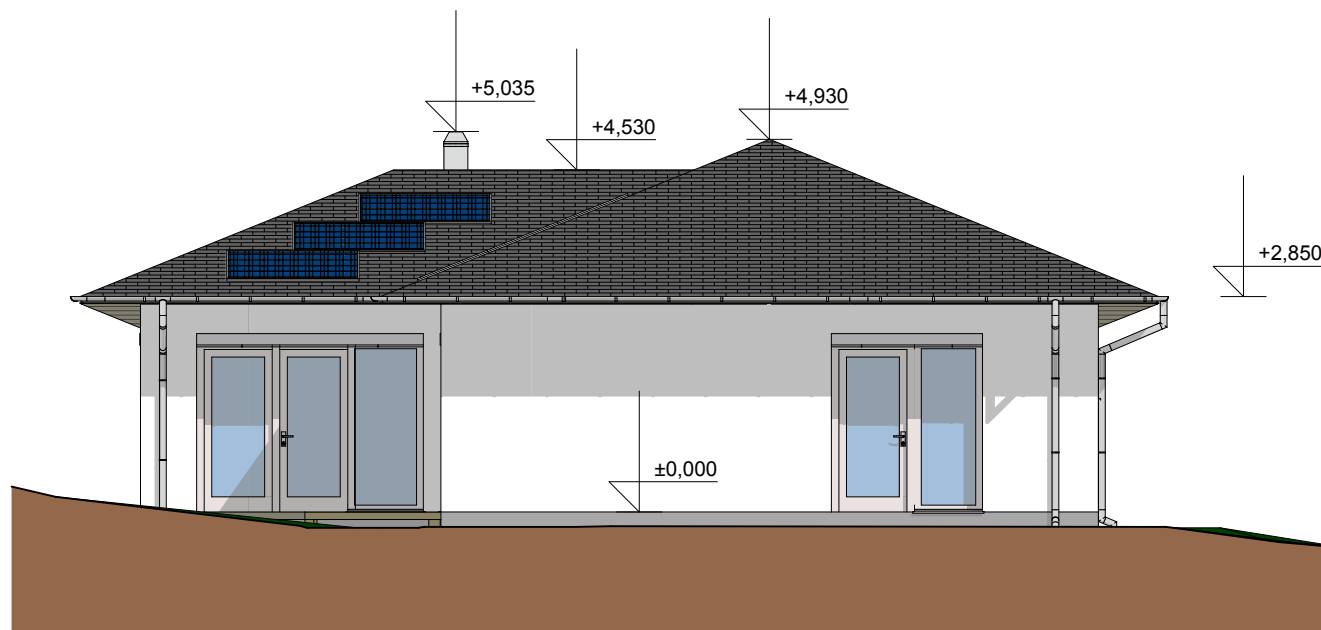

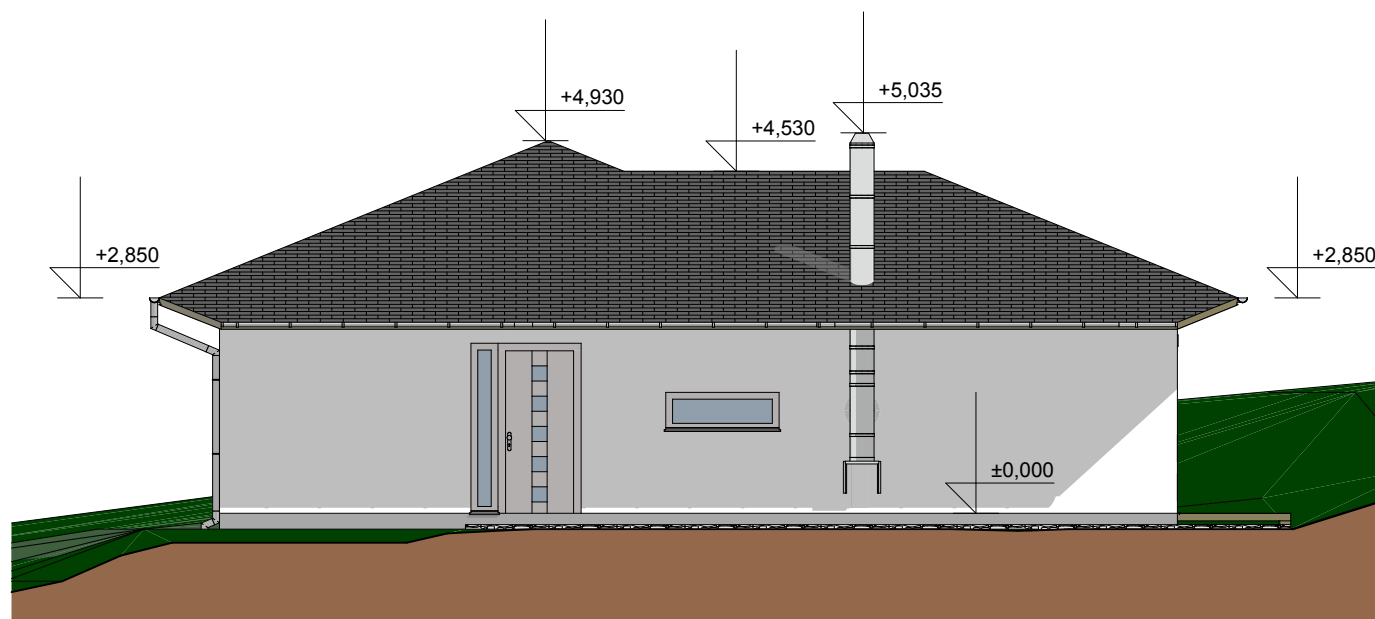

měřítko 1:100

