




Projektová a inženýrská
činnost ve výstavbě

www.komparo.cz


Ing. Michael Jaďud'

Brno 636 00, Dykova 6
Trutnov 541 03, Žitná 520
Czech Republic
tel. +420 777 853 563
michael.jadud@centrum.cz

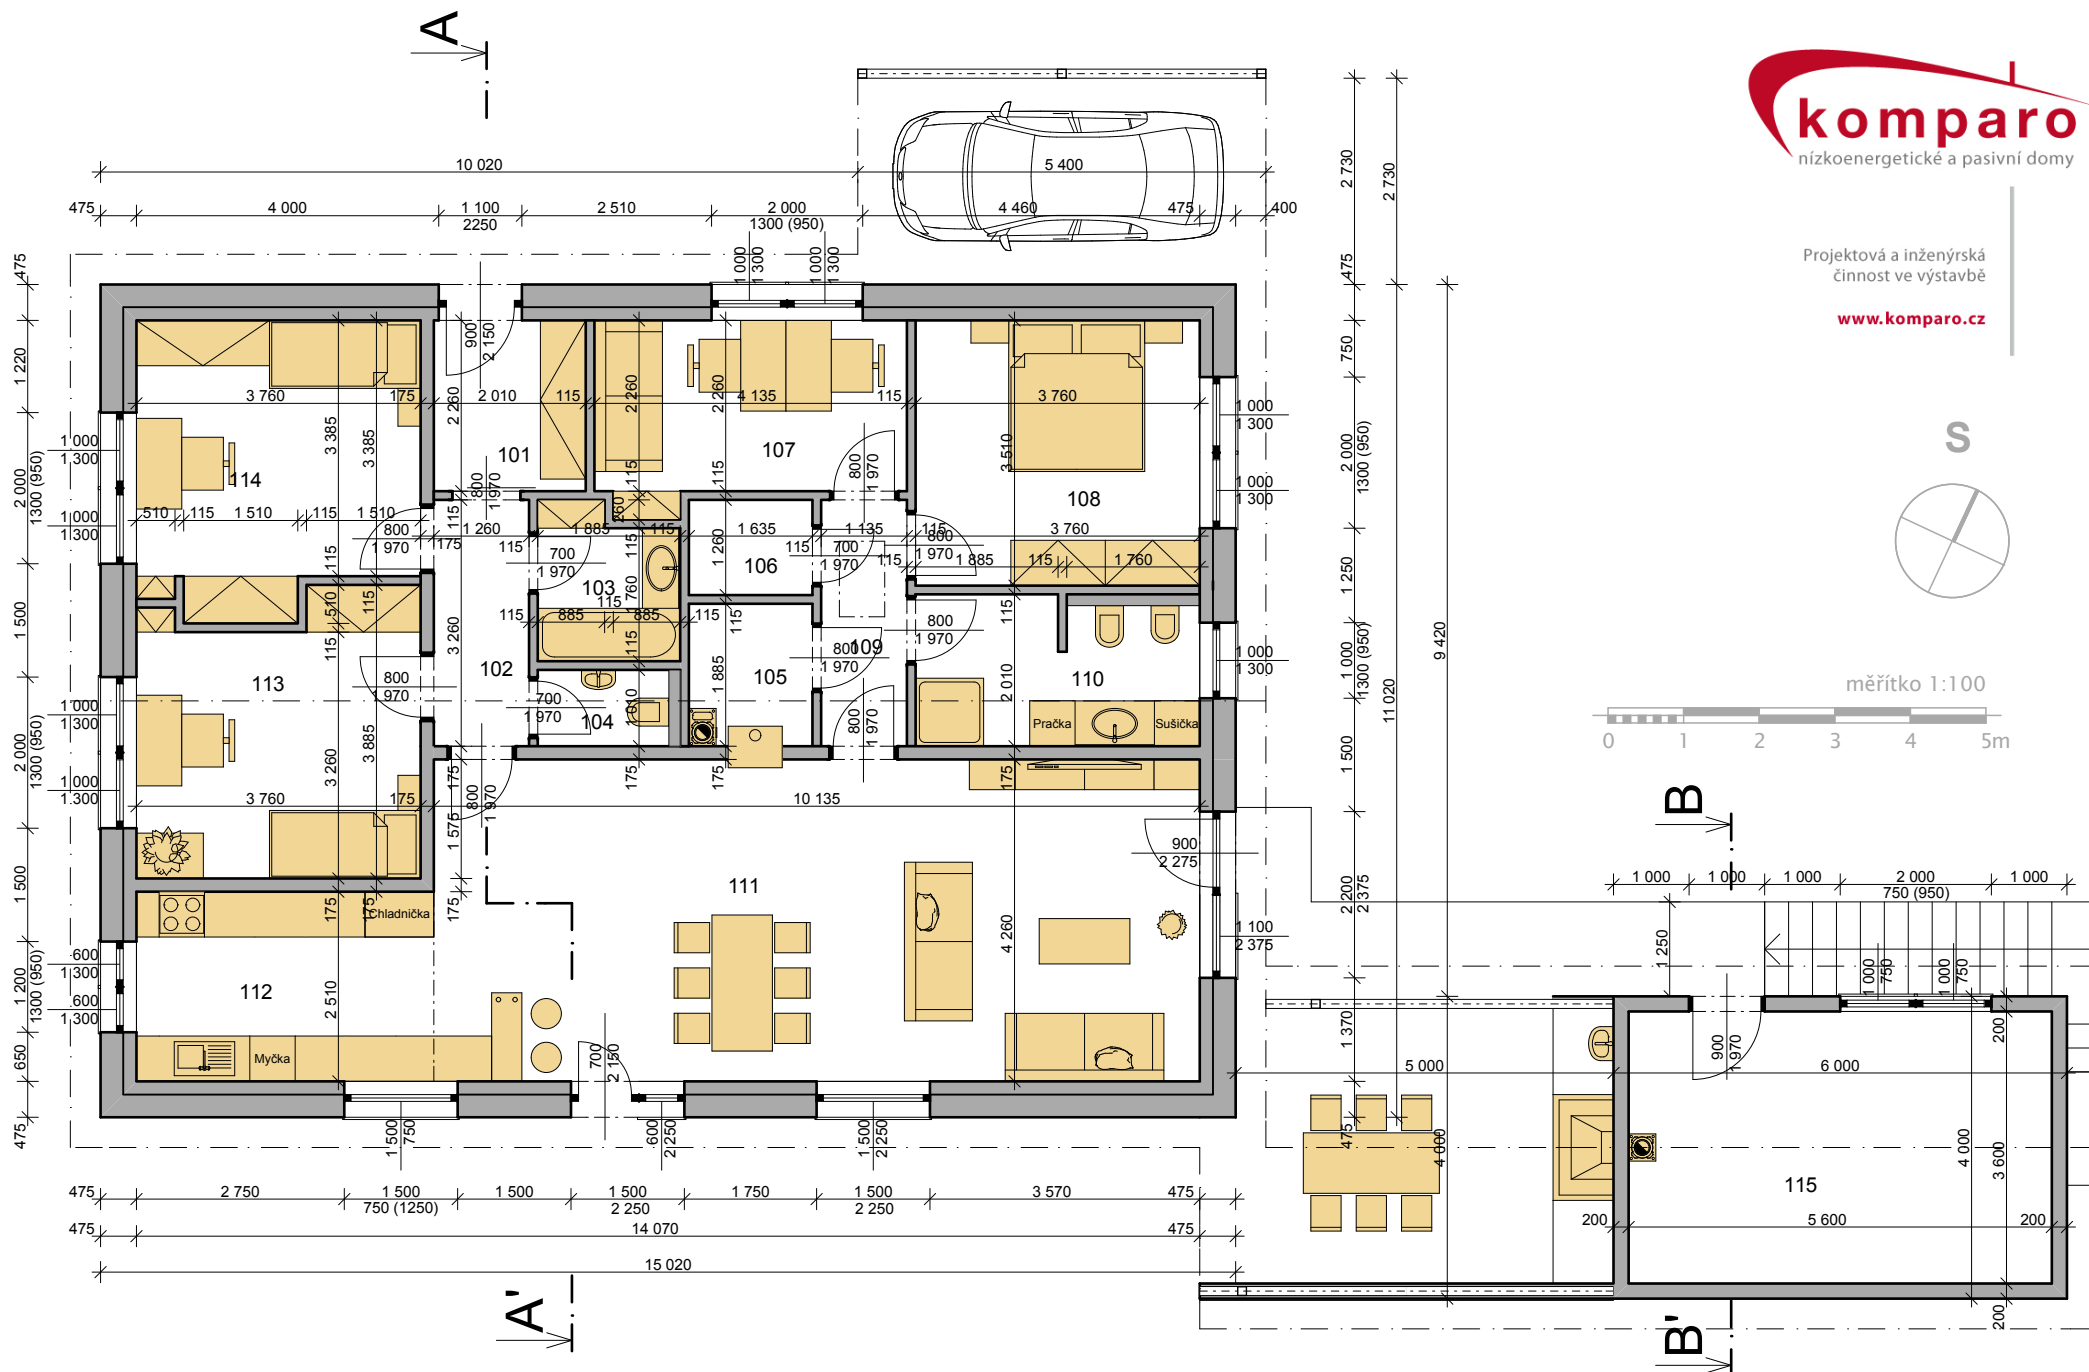


měřítko 1:100



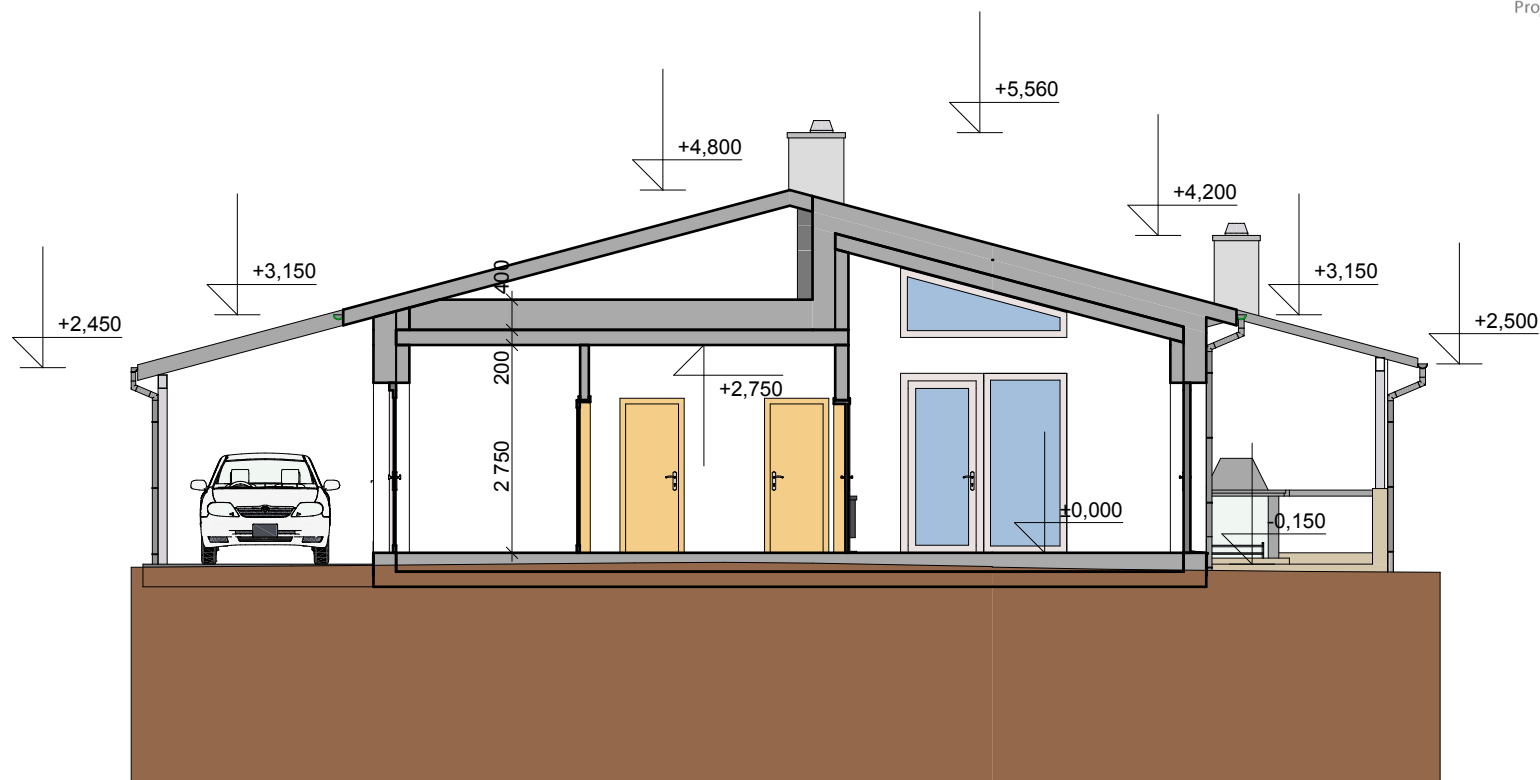



měřítko 1:100



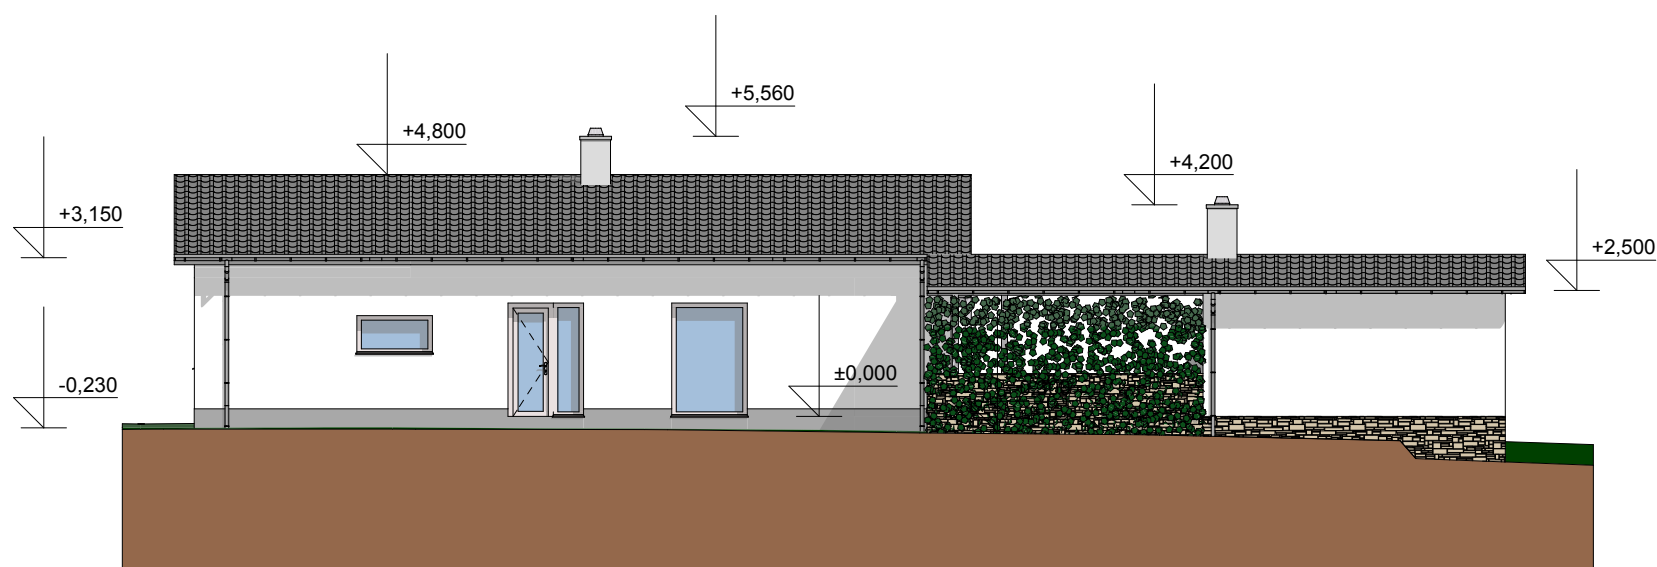




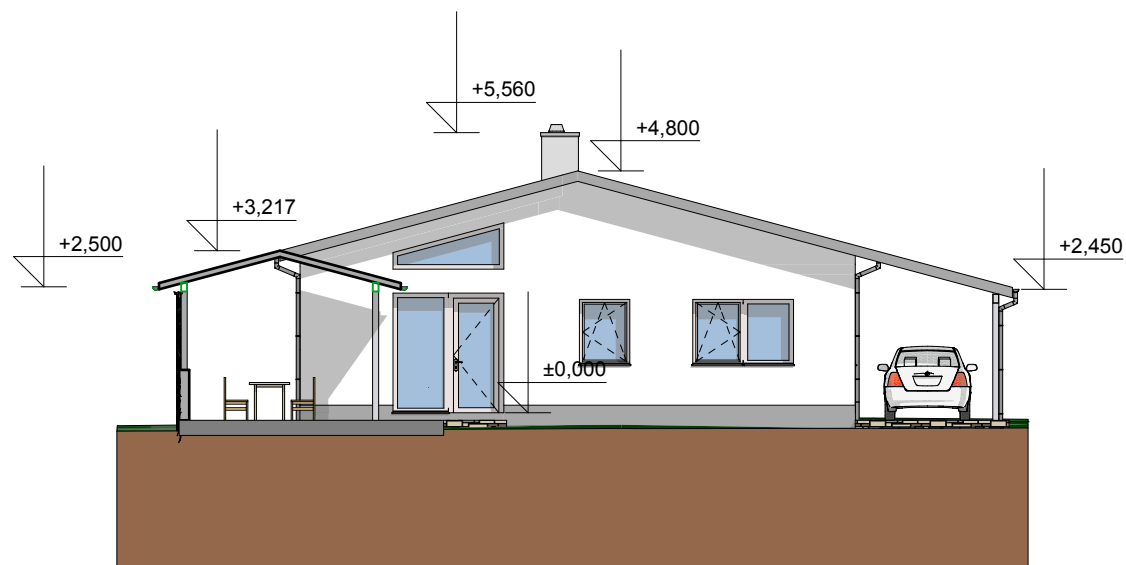

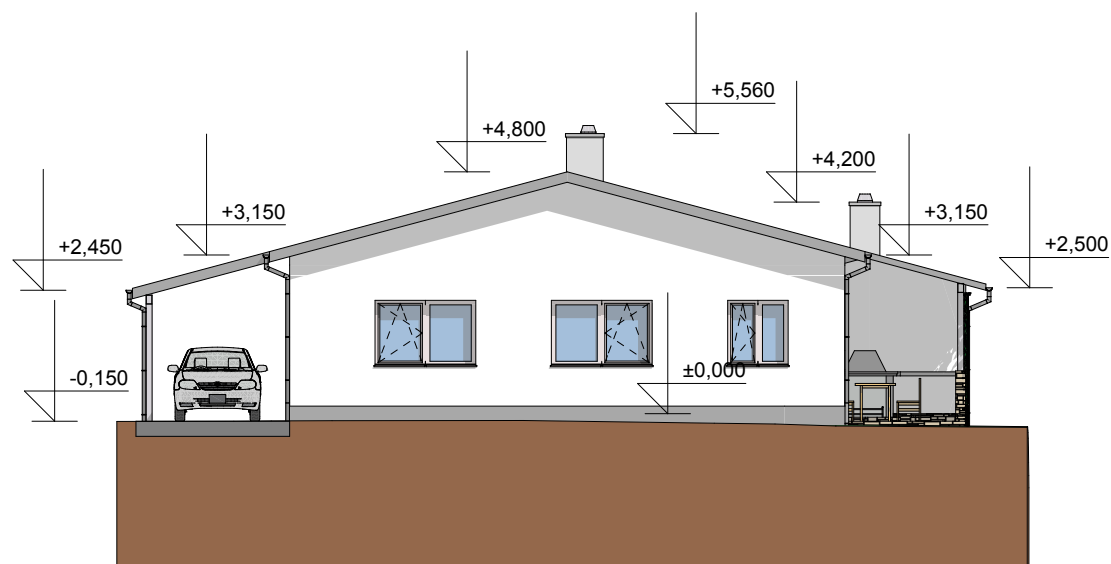


půdorys 1pp

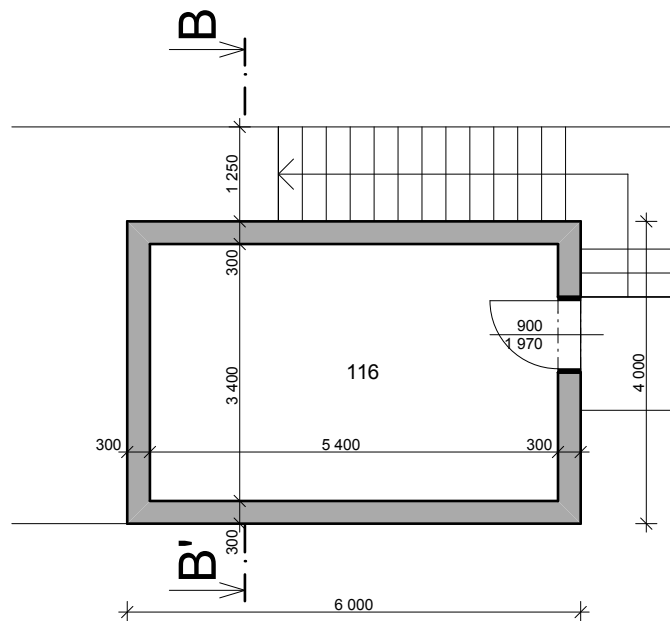

ozn.	účel místnosti	a (m2)
116	sklep	18,36

řez

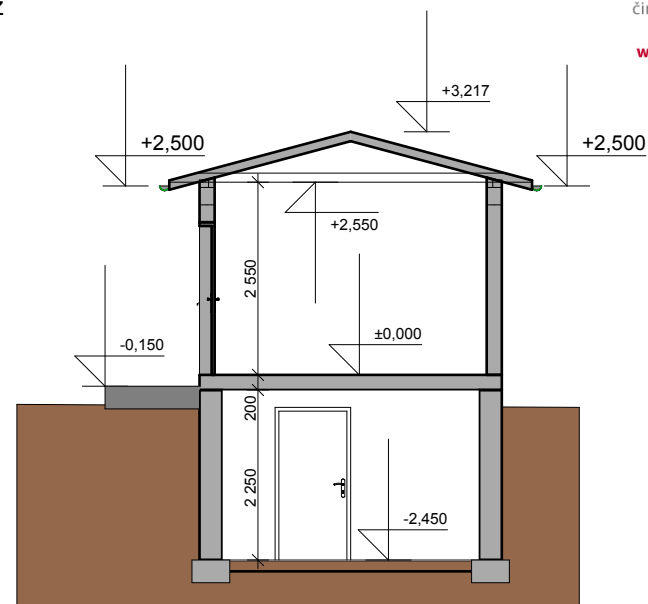

měřítko 1:100



