




Projektová a inženýrská
činnost ve výstavbě

www.komparo.cz

Ing. Michael Jadud'

Dykova 6, 636 00 Brno
Czech Republic
tel. +420 777 853 563
michael.jadud@centrum.cz



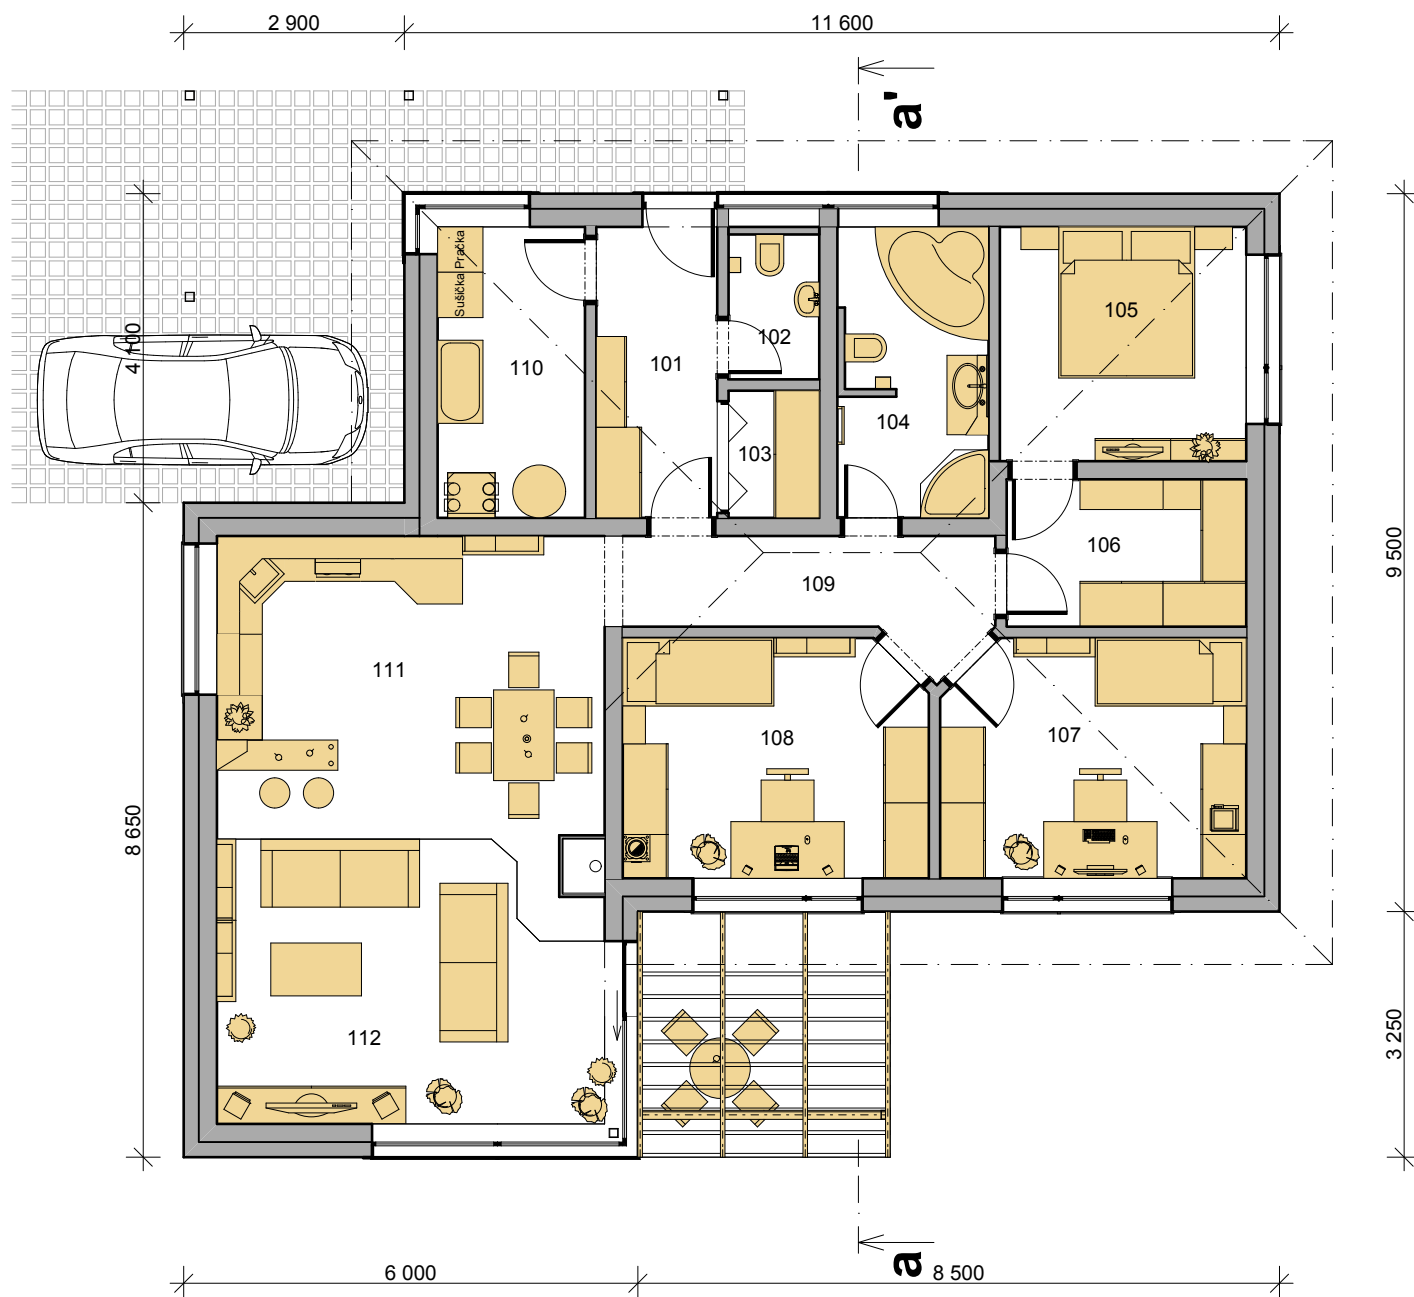


ozn.	účel místnosti	a (m2)
-	zastavěná plocha	145,34
101	zádveří	6,38
102	wc	2,30
103	šatna	2,02
104	koupelna	7,51
105	ložnice	10,11
106	šatna	6,18
107	pokoj,	12,57
108	pokoj,	12,61
109	hala	6,80
110	tech. míst.	7,51
111	kuchyně s jídelnou	15,90
112	obývací pokoj	24,01




měřítko 1:100



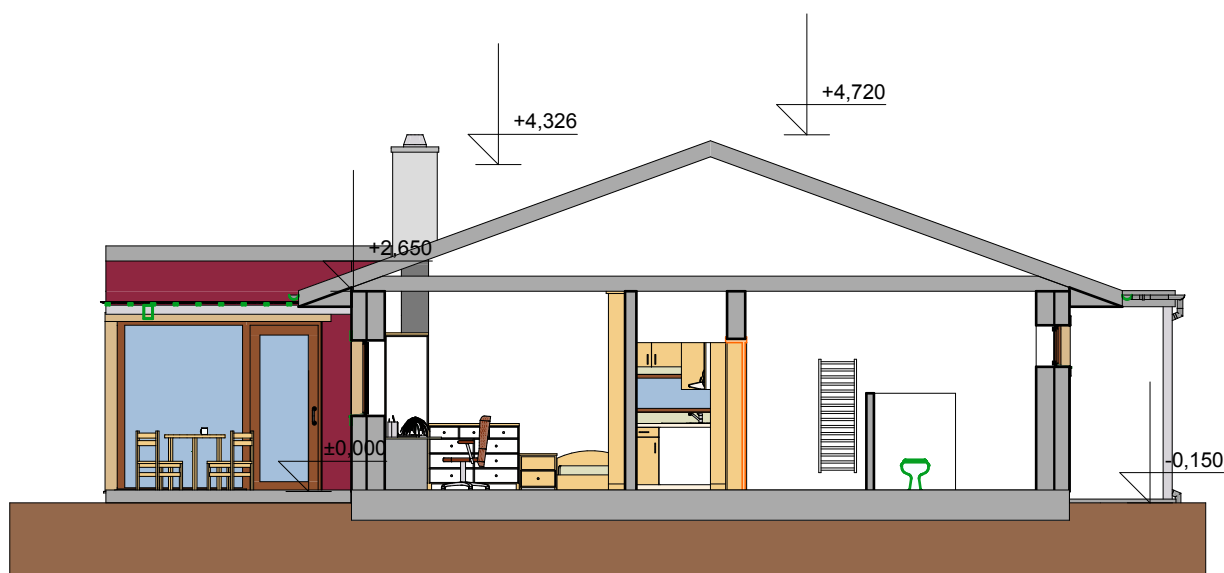

měřítko 1:100



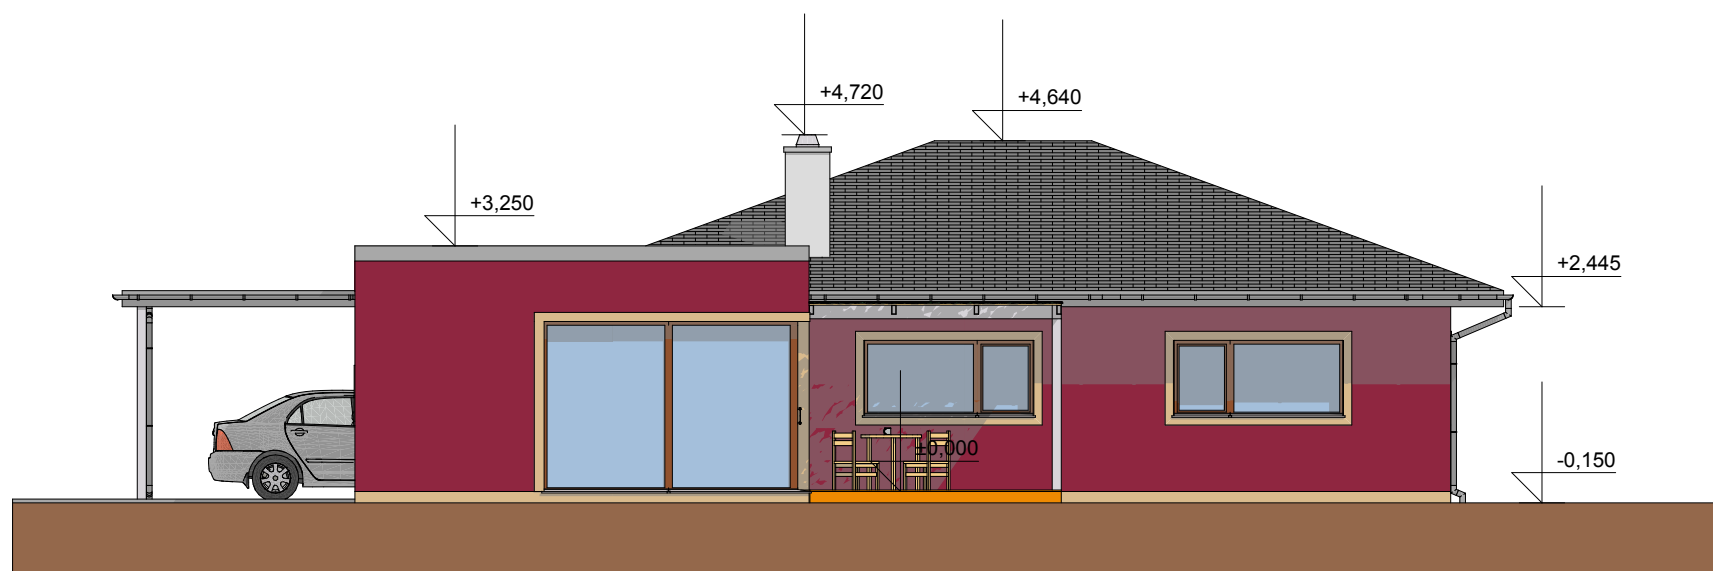

měřítko 1:100



