




Projektová a inženýrská
činnost ve výstavbě


www.komparo.cz

Ing. Michael Jadud'

Dykova 6, 636 00 Brno
Czech Republic
tel. +420 777 853 563
michael.jadud@centrum.cz



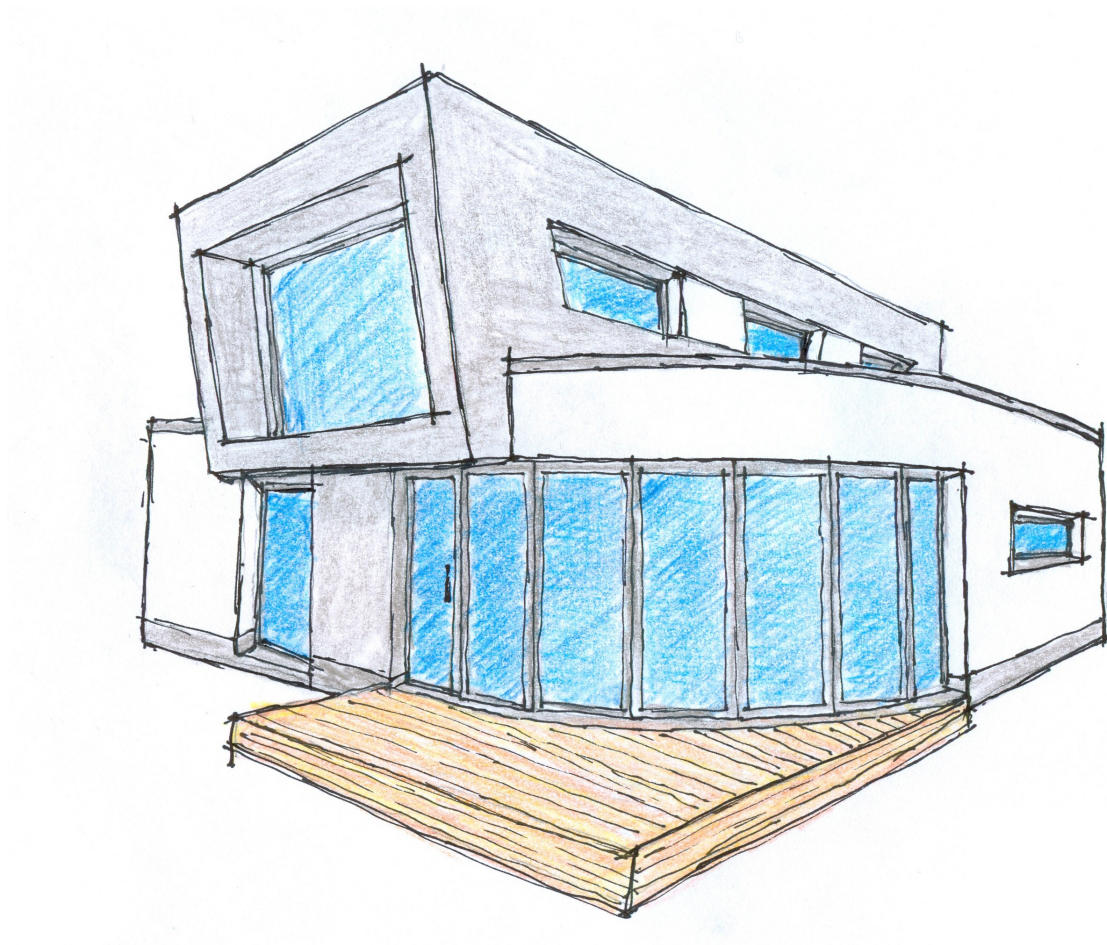

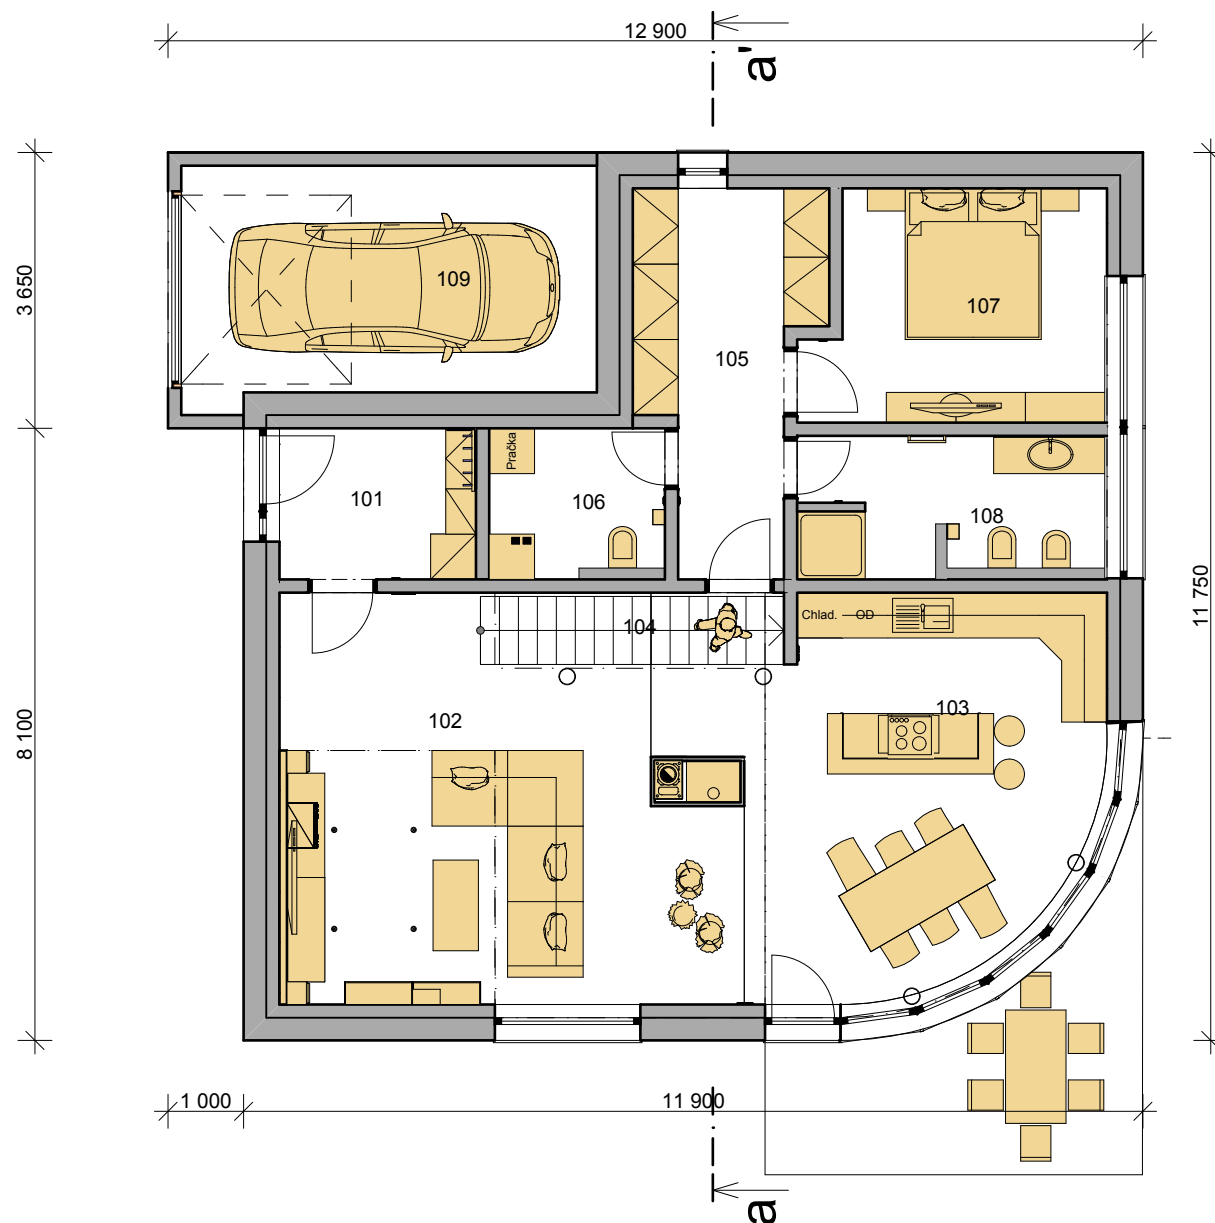


ozn.	účel místnosti	a (m2)
101	zádveří	5,37
102	obývací pokoj	33,56
103	kuchyně s jídelnou	19,64
104	schodště	3,77
105	šatna	10,63
106	tech. míst.	4,48
107	ložnice	11,51
108	koupelna	7,79
109	garáž	16,75



měřítko 1:100



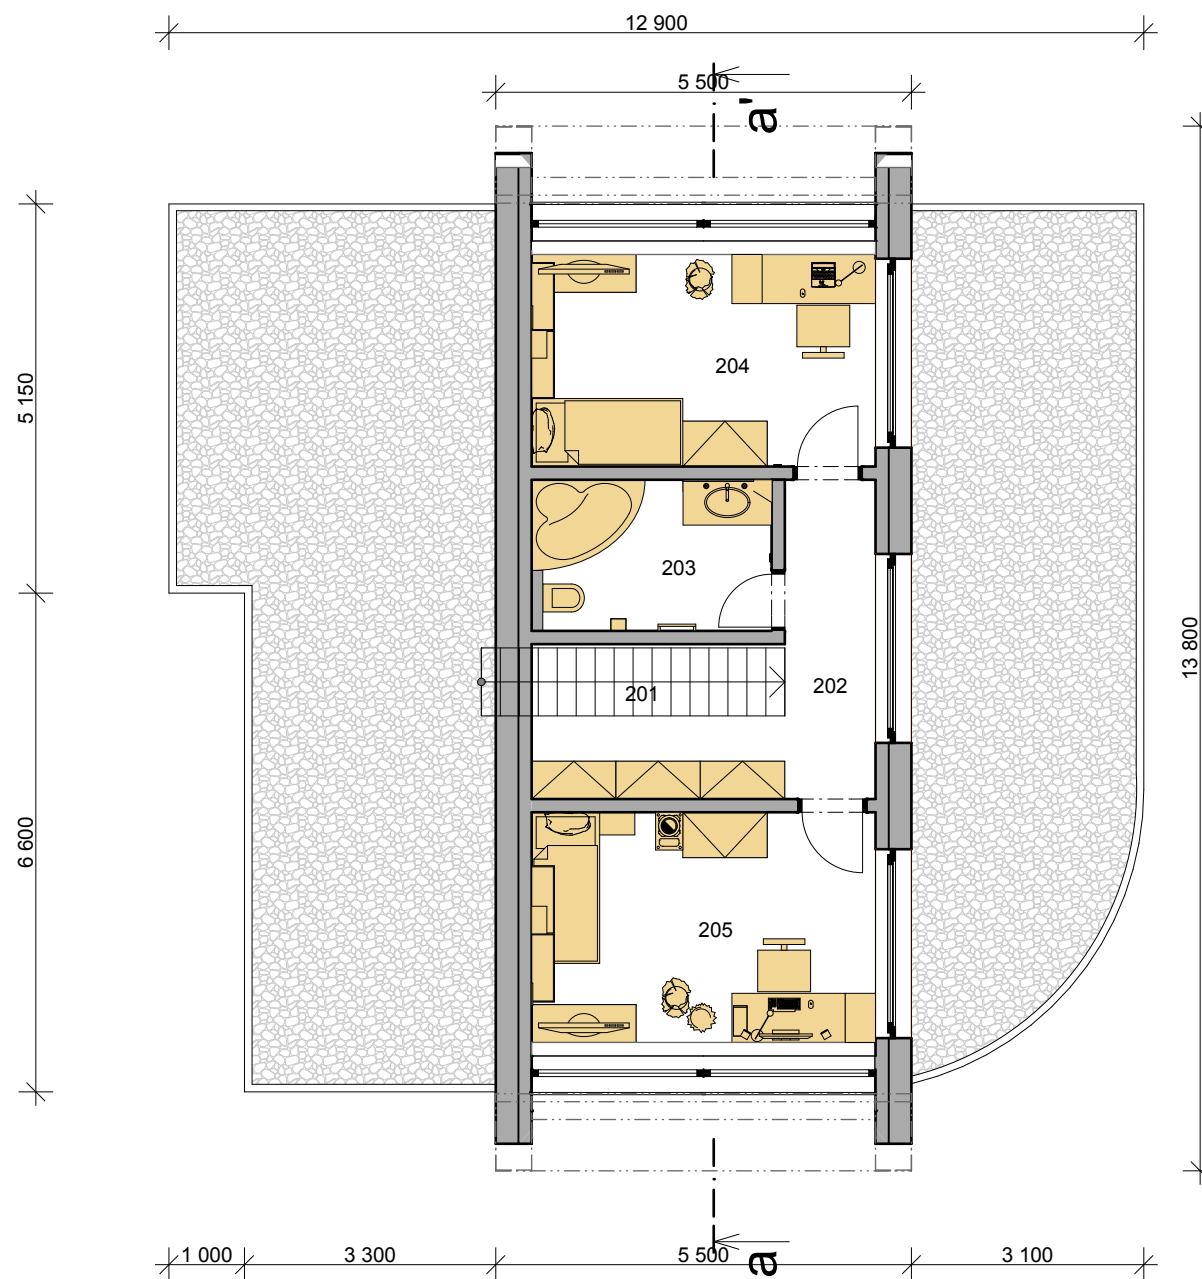


ozn.	účel místnosti	a (m2)
201	schodiště	3,02
202	chodba	8,92
203	koupelna	6,23
204	pokoj	12,77
205	pokoj	13,86




měřítko 1:100



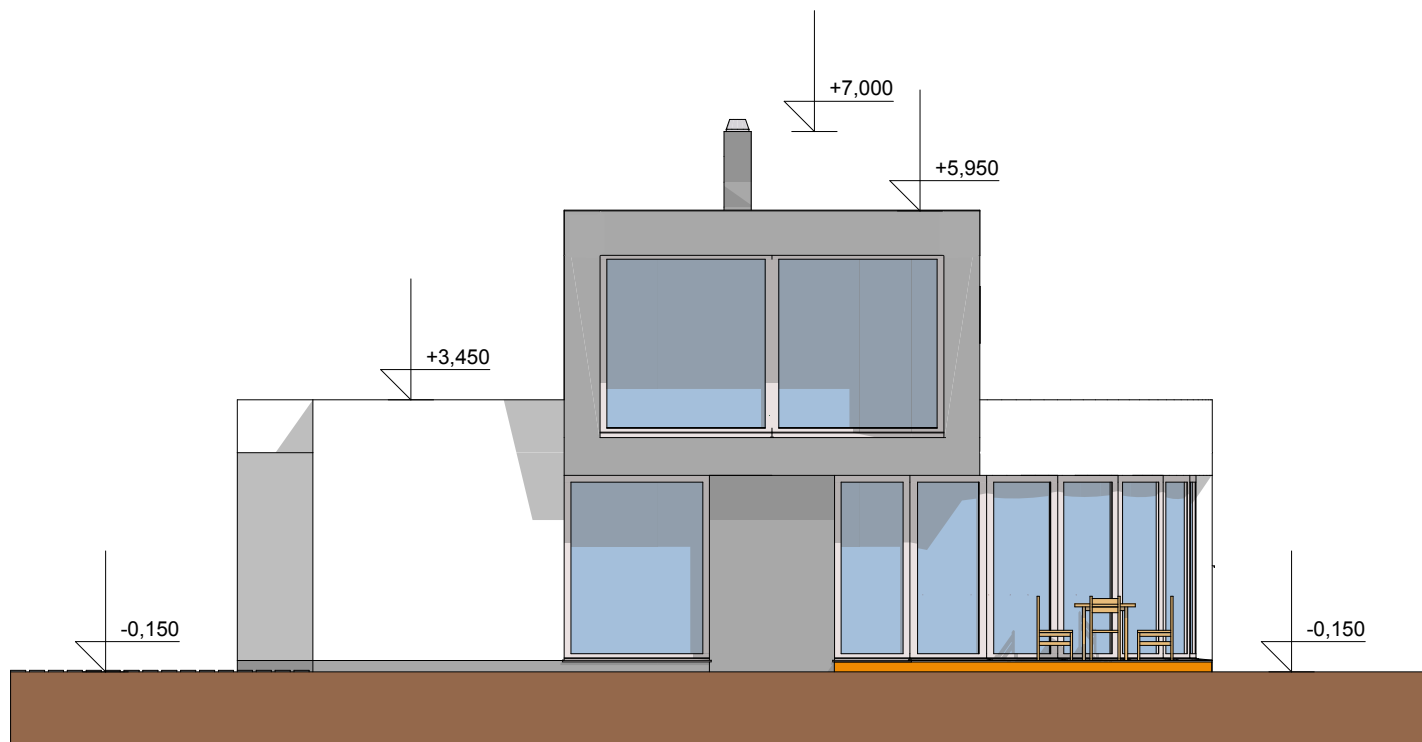


měřítko 1:100



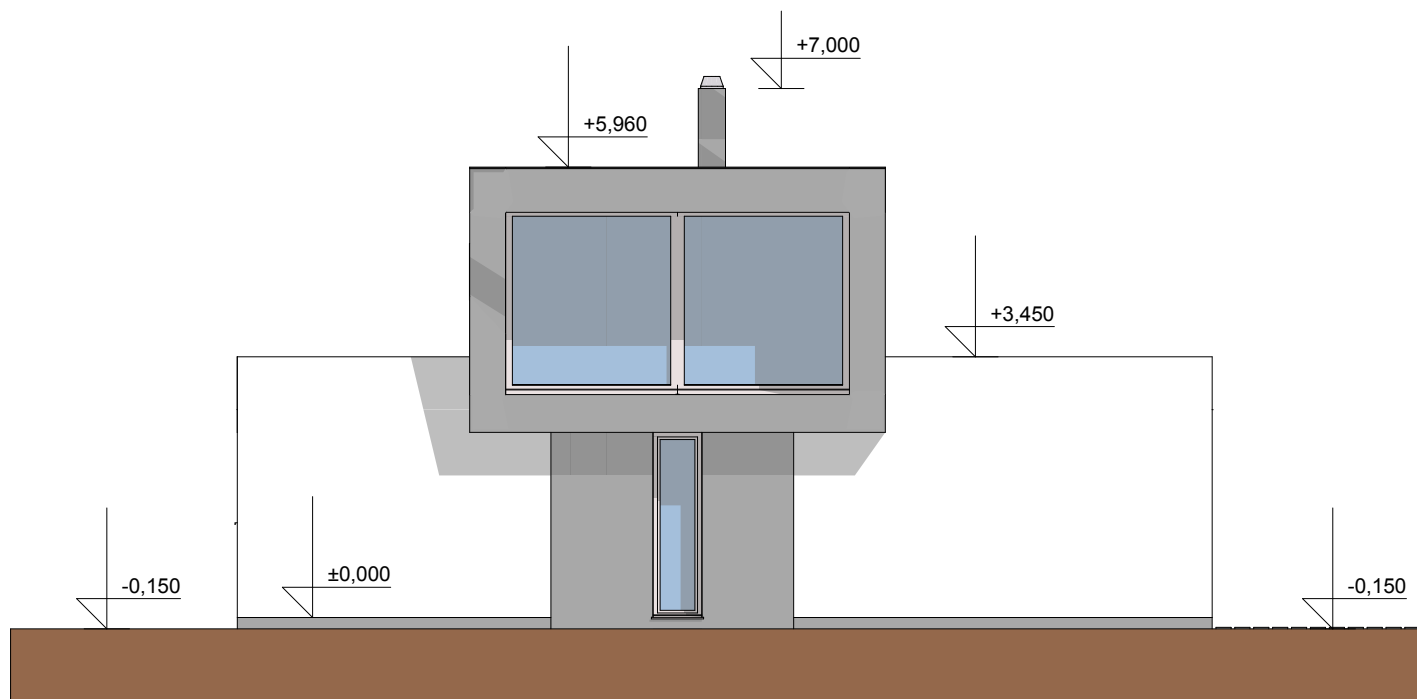

měřítko 1:100



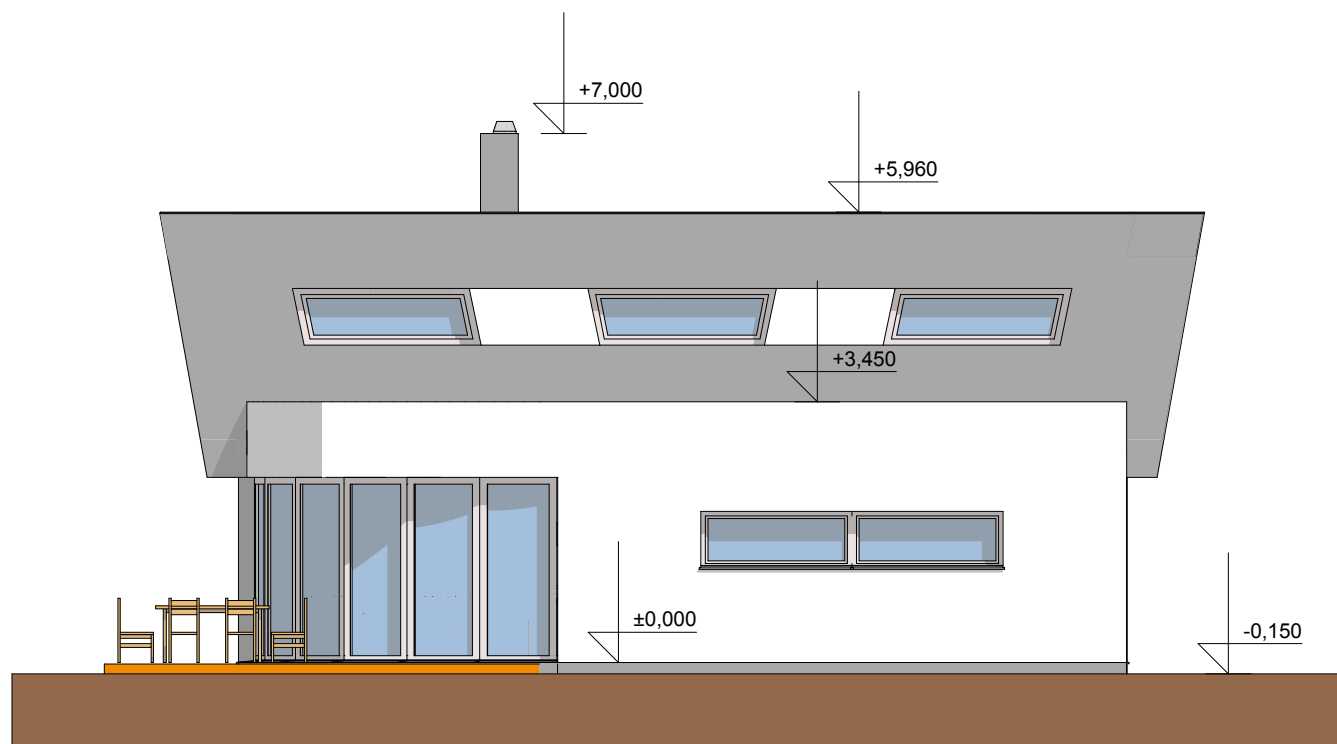

měřítko 1:100



