




Projektová a inženýrská
činnost ve výstavbě

www.komparo.cz

Ing. Michael Jadud'


Dykova 6, 636 00 Brno
Czech Republic
tel. +420 777 853 563
michael.jadud@centrum.cz



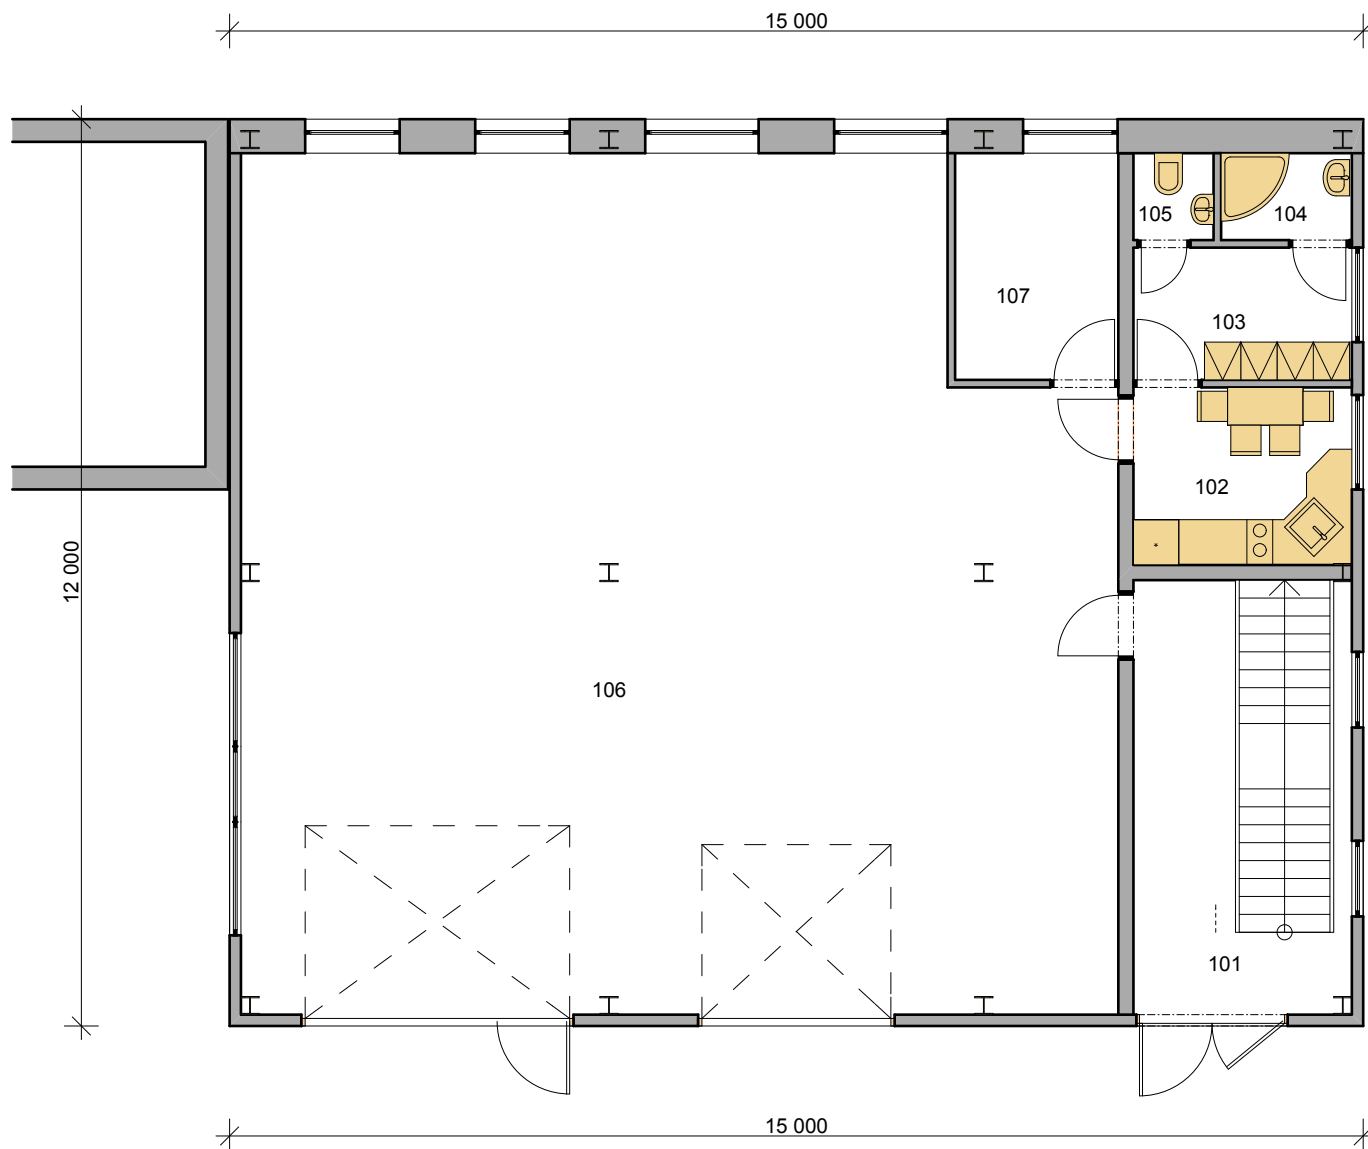


12 000

ozn.	účel místnosti	a (m2)
101	hala se schodištěm	16,62
102	denní místnost	6,79
103	šatna	5,06
104	sprcha	1,96
105	wc	1,22
106	klempířská dílna	125,35
107	tech. míst.	6,48

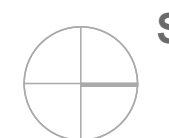


měřítko 1:100




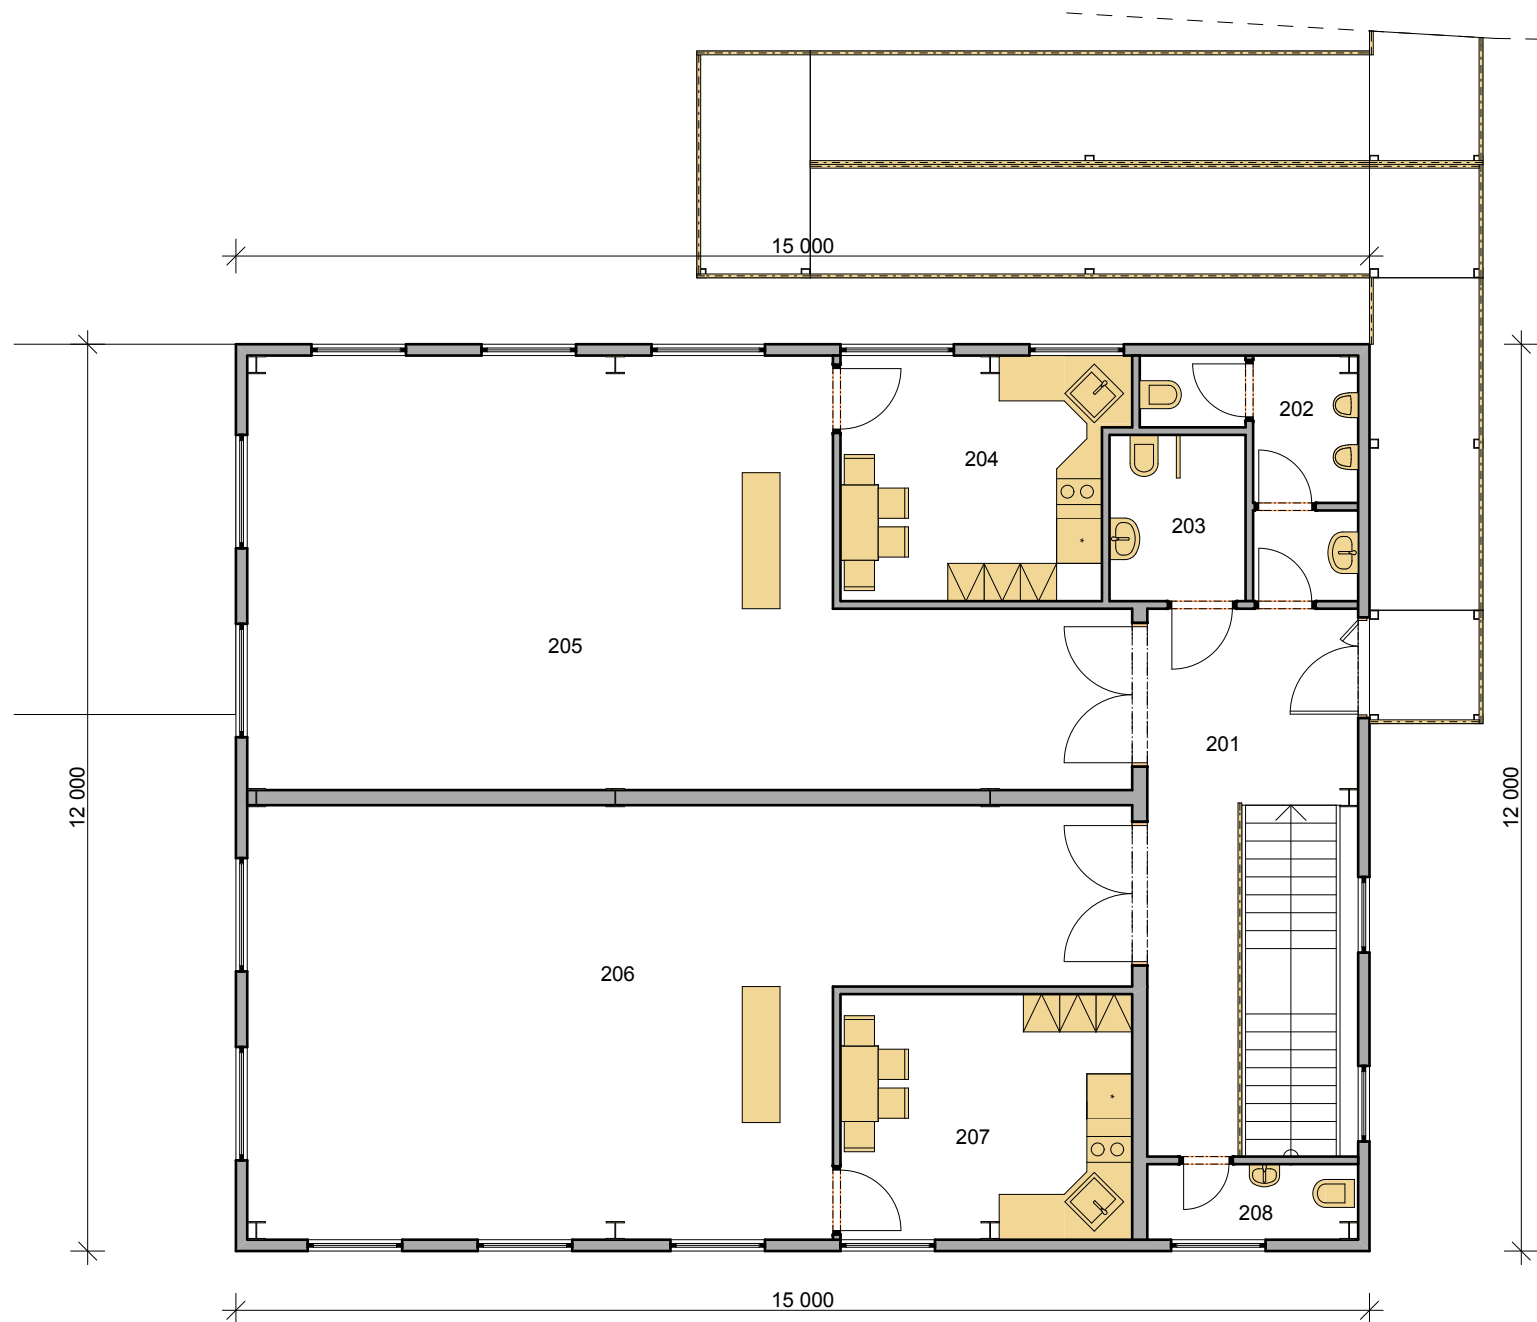



ozn.	účel místnosti	a (m2)
201	hala se schodištěm	20,23
202	wc muži	5,62
203	wc ženy + t.p.	3,96
204	šatna	11,63
205	komerční prostor	54,07
206	komerční prostor	54,07
207	šatna	12,55
208	úklid	2,79

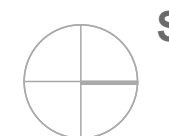


měřítko 1:100

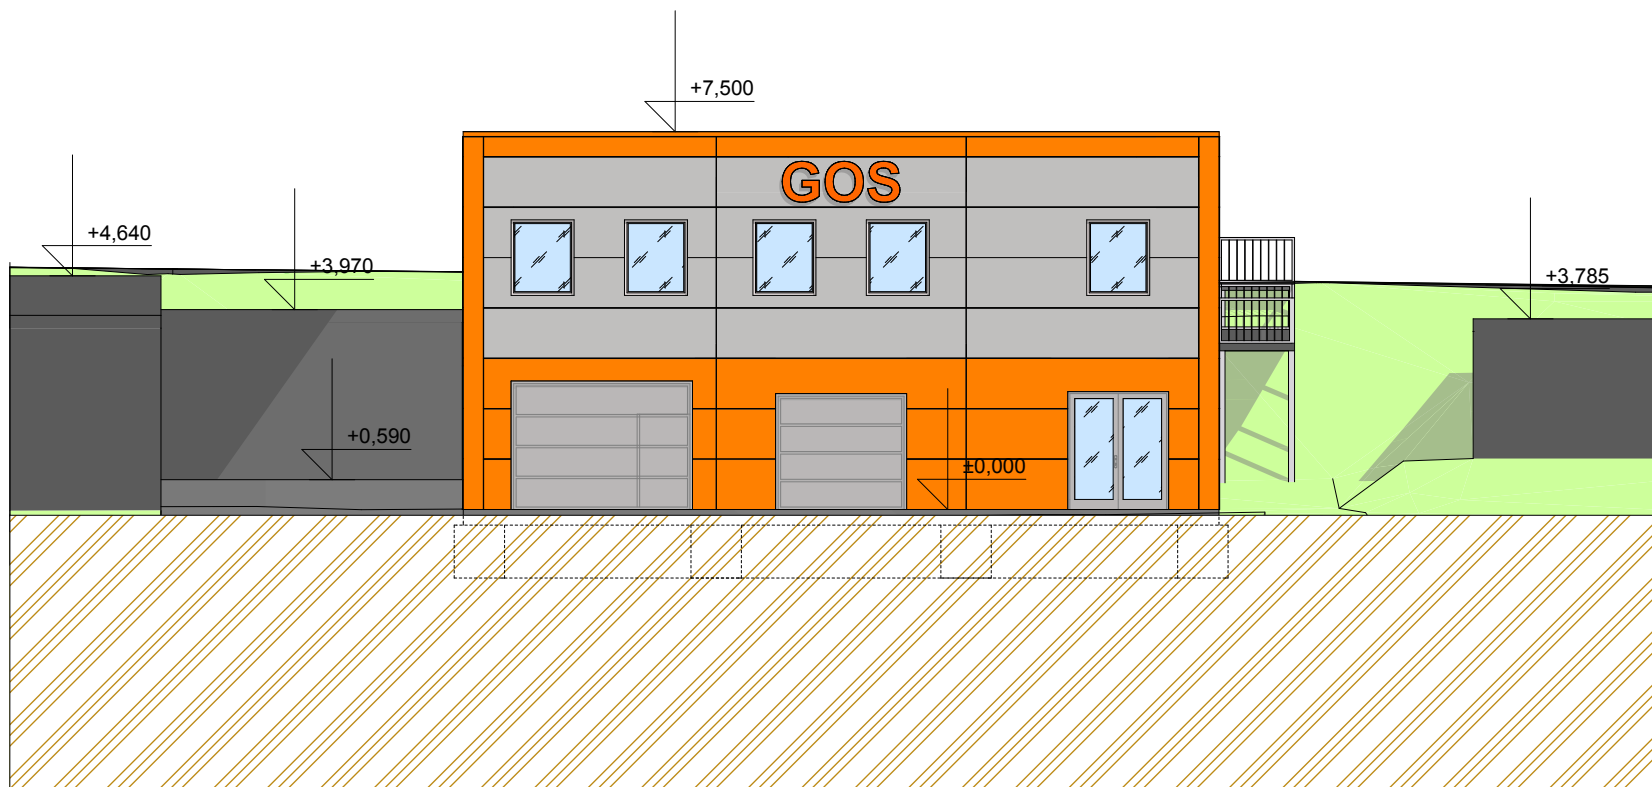

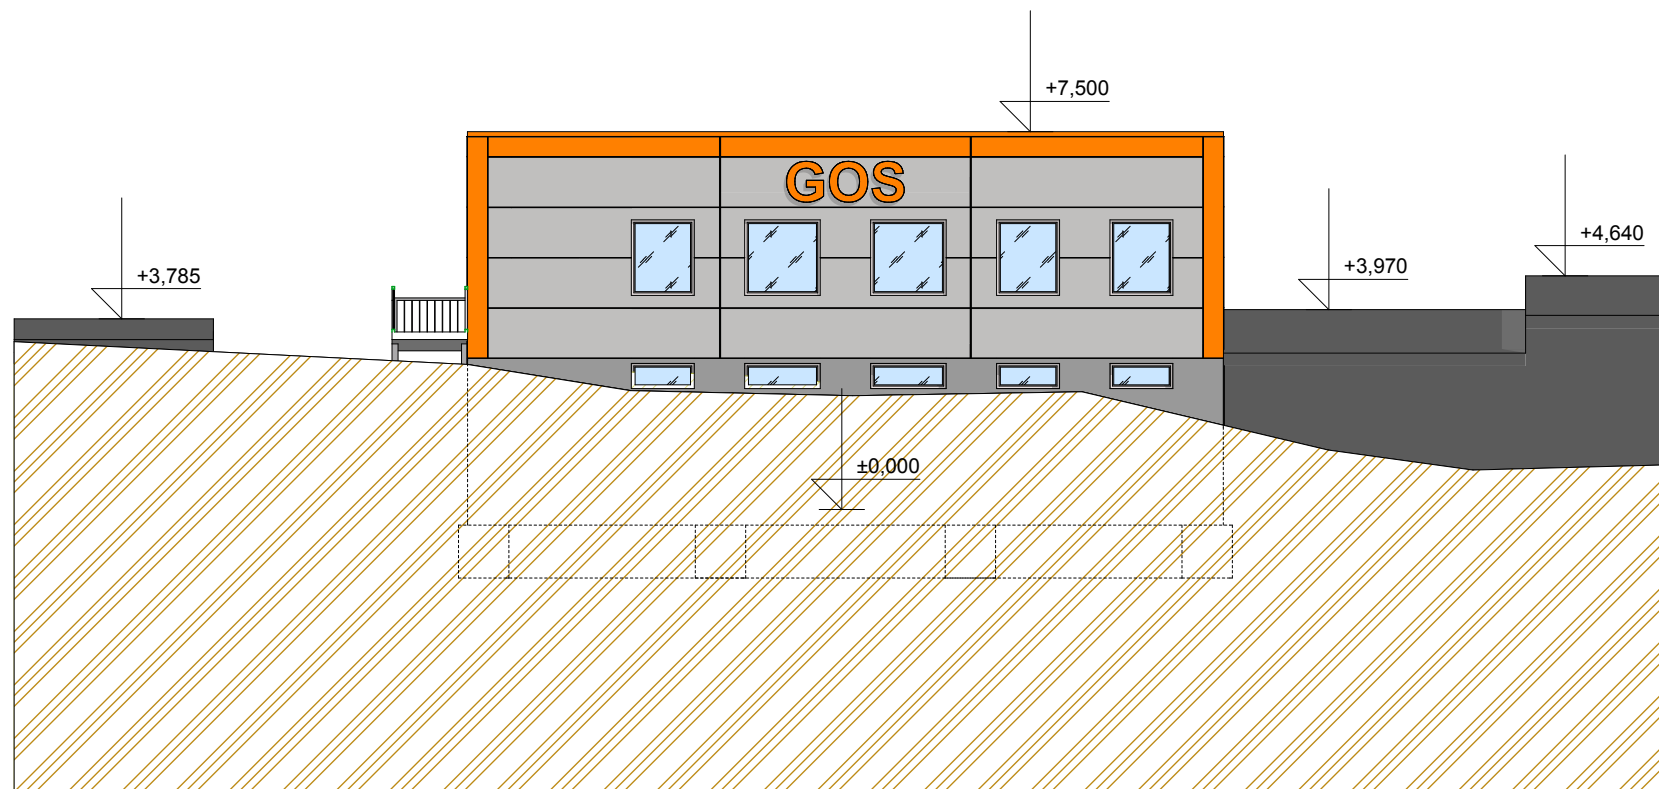

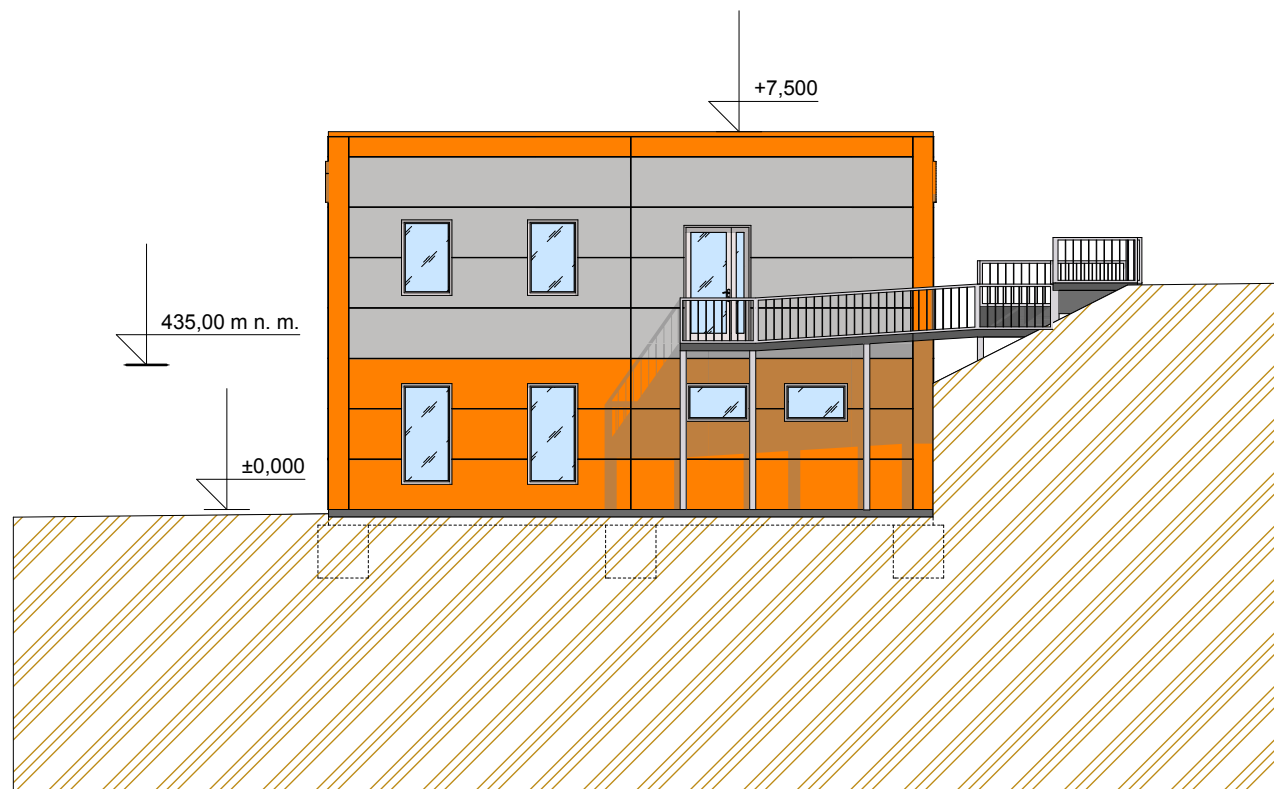

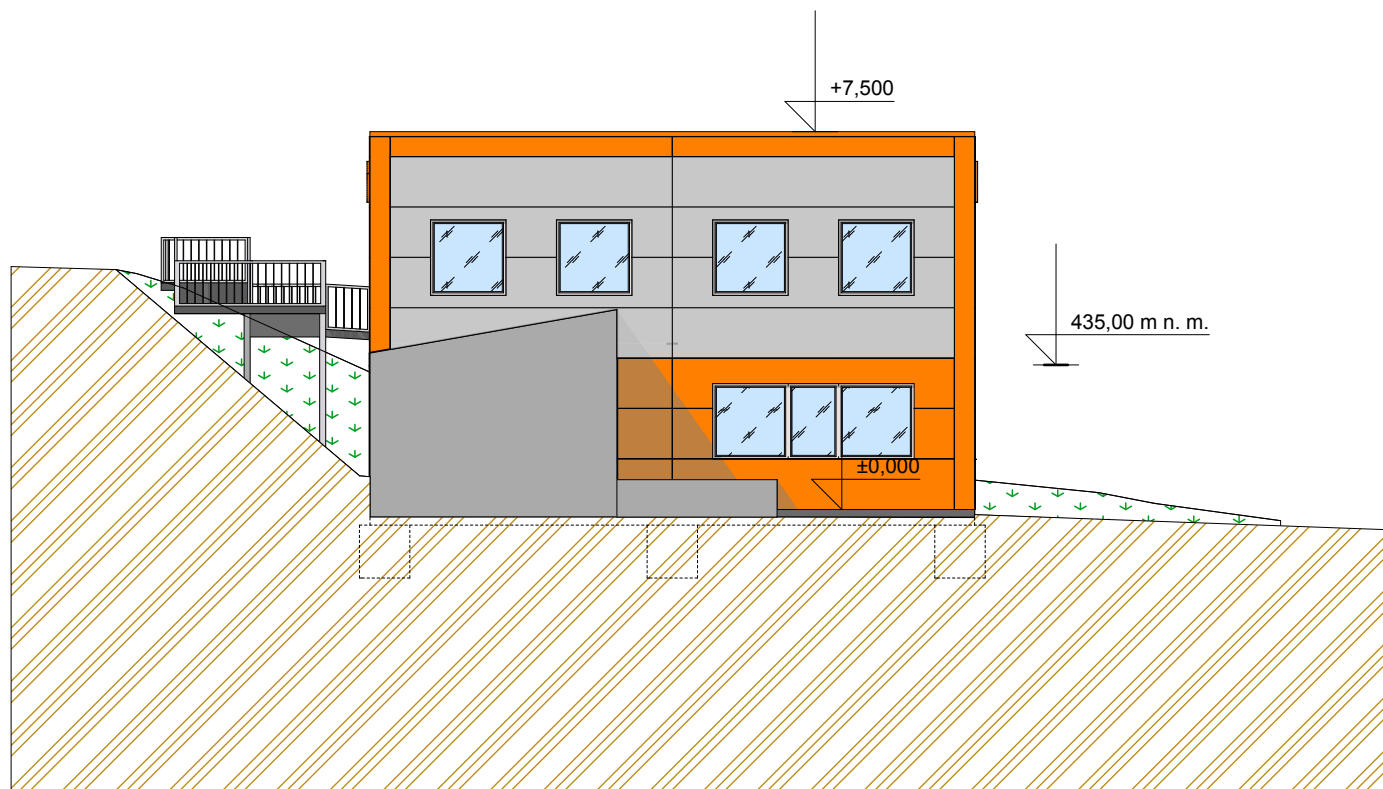

měřítko 1:150

